


# Planuojamos teritorijos išdėstymo schema

(pagrindas yra TOP50LKS-SR, 2020. © Nacionalinė žemės taryba prie Aplinkos ministerijos)

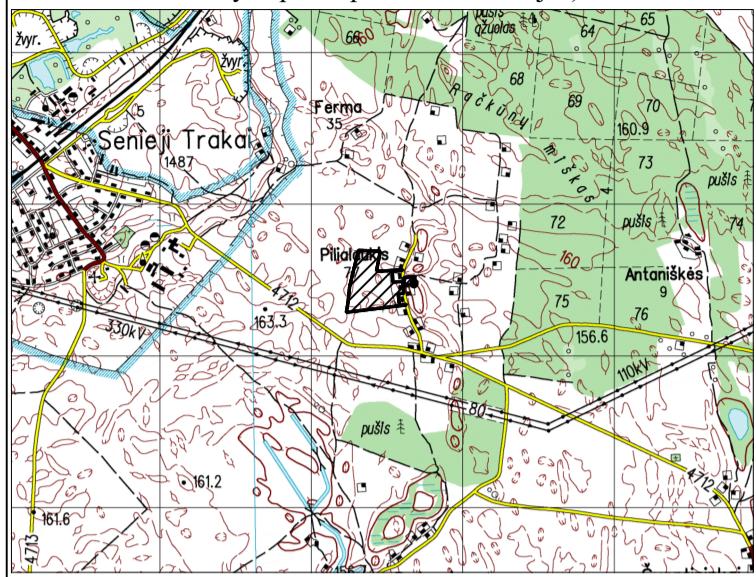

## SUTARTINIAI ŽENKLAI

### Teritorijos naudojimo, tvarkymo ir (ar) apsaugos režimai

**1** Sklypo numeris  
**XXXX** Sklypo plotas (m<sup>2</sup>)  
1 - Pagrindinė žemės sklypų naudojimo paskirtis/ žemės sklypų naudojimo būdas:  
KT - kitos paskirties žemė/  
N - naudingųjų iškasenų teritorijos

**1** **2** 1 - Pastatų aukštis, m:  
**3** **4** -  
3 - Užstatymo tankumas:  
-  
4 - Užstatymo intensyvumas:  
-

Teritorijos naudojimo būdas:  
naudingųjų iškasenų teritorijos

### Specialiosios žemės naudojimo sąlygos:


Kelių apsaugos zonas (III skyrius, antras skirsnis)  
Žemės gelmių išteklių telkiniai (VI skyrius, trylikčiasis skirsnis)

### Servitutai:

1. Žemės sklypų servitutai kituose žemės sklypuose: esamų nėra, nauji nesiūlomi.
2. Žemės sklypų servitutai projektuojamuose žemės sklypuose: esamų nėra, nauji nesiūlomi

## SPECIALIOJO PLANO TERITORIJOS TVARKYMO REŽIMO PAGRINDINIŲ SPRENDINIŲ APRĀŠOMOJI LENTELĖ KASYBOS LAIKOTARPIU

Žemes sklypo Nr.	Privalomieji teritorijos naudojimo reikalavimai						Papildomi teritorijos naudojimo reikalavimai	
	žemės sklypo plotas, m <sup>2</sup>	žemės sklypo pagrindinė naudojimo paskirtis	žemės sklypo naudojimo būdas	Leistinas pastatų aukštis, m	Leistinas užstatymo tankumas, %	Leistinas užstatymo intensyvumas, %	servitutų zonos (plotai), m <sup>2</sup>	specialiosios žemės naudojimo sąlygos
1	42606	kita (KT)	naudingųjų iškasenų teritorijos (N)	-	-	-	-	• Kelių apsaugos zonas (III skyrius, antras skirsnis) - 0,0063 ha • Žemės gelmių išteklių telkiniai (VI skyrius, trylikčiasis skirsnis) - 4,1814 ha
2	32198	kita (KT)	naudingųjų iškasenų teritorijos (N)	-	-	-	-	• Kelių apsaugos zonas (III skyrius, antras skirsnis) - 0,0784 ha • Žemės gelmių išteklių telkiniai (VI skyrius, trylikčiasis skirsnis) - 2,6659 ha
3	2390	kita (KT)	naudingųjų iškasenų teritorijos (N)	-	-	-	-	• Kelių apsaugos zonas (III skyrius, antras skirsnis) - 0,0040 ha • Žemės gelmių išteklių telkiniai (VI skyrius, trylikčiasis skirsnis) - 2,3893 ha

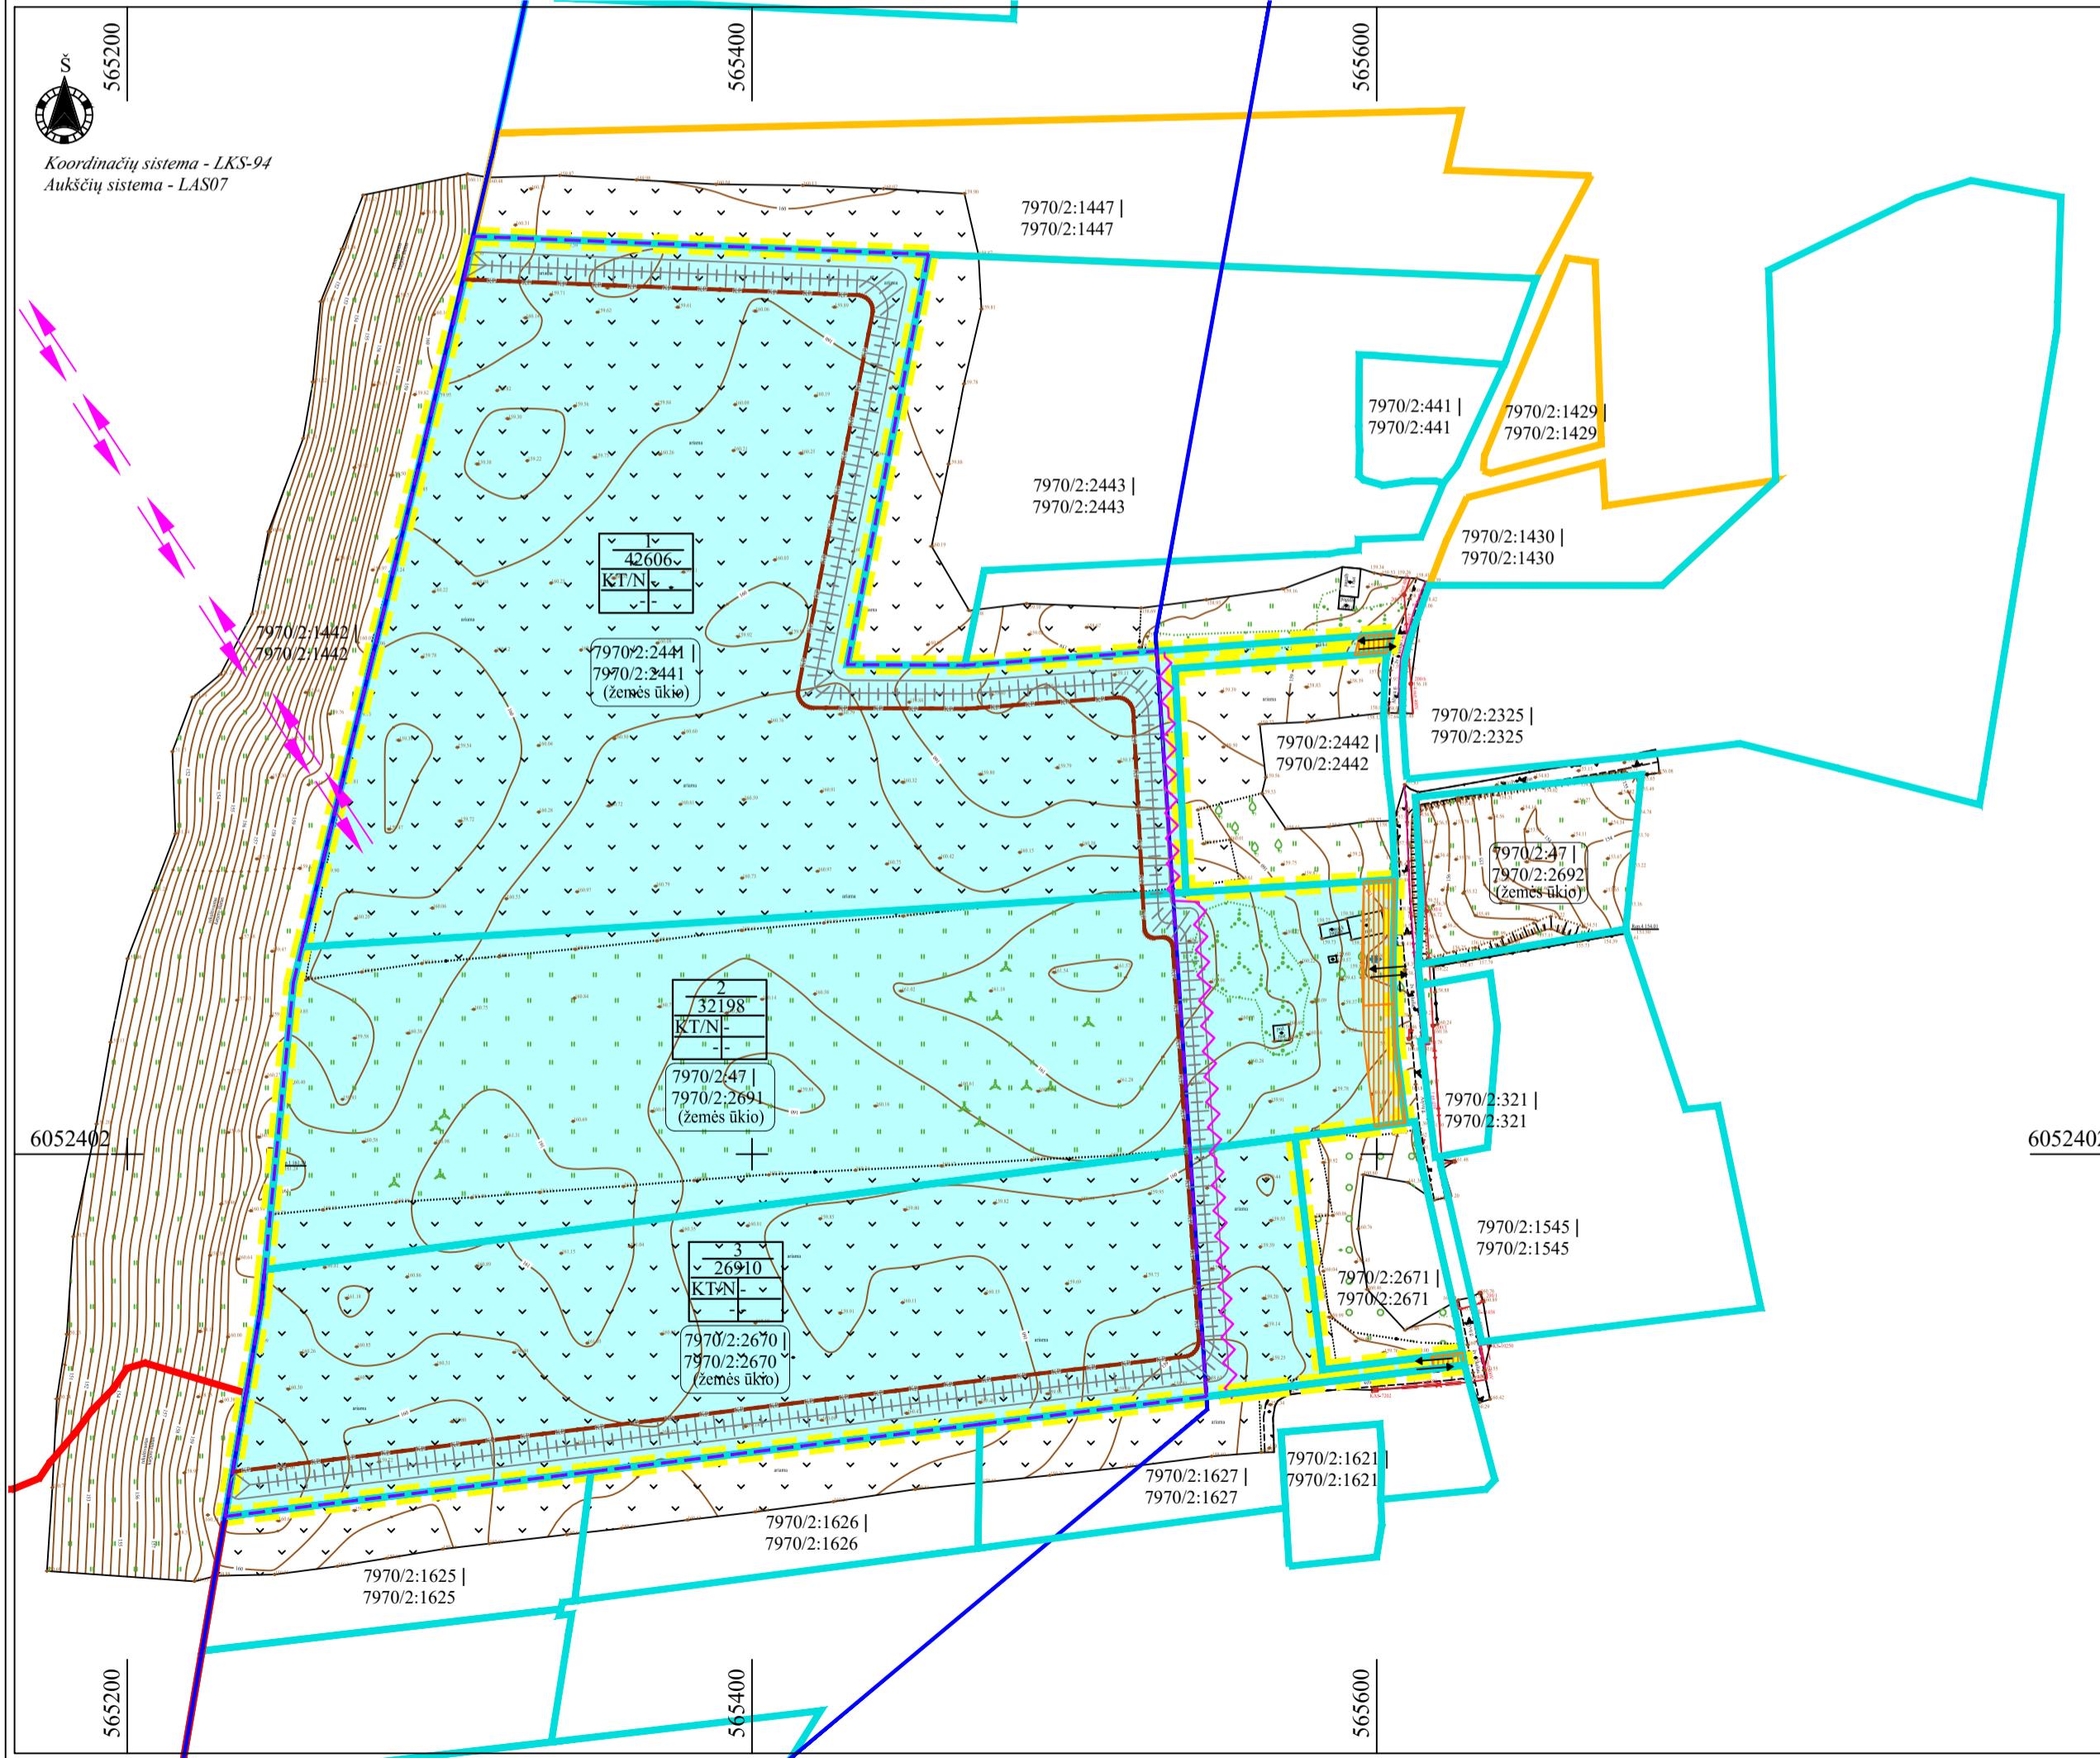

### Kiti ženklai

- Specialiojo plano galiojimo riba/planuojamos teritorijos riba
- Esamų SP baigiamoji etapo metu geodeziškai matuotų žemės sklypų ribos
- Esamų SP baigiamajo etapo metu preliminariai matuoti žemės sklypų ribos
- Kadastrinis numeris SP parengiamojo ir rengimo etapo metu | Kadastrinis numeris SP baigiamajo etapo metu (esama pagrindinė naudojimo paskirtis)
- Žemės sklypo kampinis taškas ir jo Nr.
- Ivažiavimas į sklypą
- Žaliavos gabėjimo kryptis
- Detalių išžvalgytų išteklių riba
- Projektuojamo kasybos sklypo ploto plėtros riba
- Esamo kasybos sklypo riba
- Projektuojami dirvožemio pylimai
- Projektuojamas išorinius kasybos pakopos kontūras
- Esamo kelio apsaugos zona (po 10 m nuo kelio briaunų į abi puses)
- Projektuojama akustinė sienelė

### PASTABOS:

- Planuojama teritorija apima Trakų rajono savivaldybę, Senųjų Trakų seniūnijos, Pilialaukio kaimo žemės sklypus kad. Nr. 7970/0002:2670, 7970/0002:47 ir 7970/0002:2441. Žemės sklypas, kad. Nr. 7970/0002:47 specialiojo plano parengiamoji etapo metu buvo preliminariai matuotas. Specialiojo plano rengimo metu buvo atlikti šio žemės sklypo geodeziniai matavimai, kurų pagrindu nustatyti kadastro duomenys užregistruoti nekilnojamojo turto kadastre specialiojo plano rengimo baigiamojimo etapo metu. Įregistravus šio žemės sklypo kadastro duomenys po geodezinų apmatavimų, žemės sklypo su kadastriniu numeriu 7970/0002:47 neliko, nes geodeziniai matavimų metu žemės sklypas buvo performuotas padalijimo būdu į dėl preliminariai matuoto žemės sklype buvusio viešo naudojimo kelio: kad. Nr. 7970/0002:2692 ir 7970/0002:2691. Žemės sklype kad. Nr. 7970/0002:2692 naudojimo, tvarkymo, apsaugos priemonės ir sąlygos nėra planuojamos/keičiamos, Jame lieka galioti esami reikalavimai.
- Naudingosios iškasenos gavybos darbai vykdomi tik iki projektuojamo išorinio kasybos pakopos kontūro.
- Žaliai iš planuojamos teritorijos gabėjama tik transporteriais. Draudžiama naudotis automobiliniams transportui skirtais ivažiavimais žaliavos gabėjimo tikslais.

VISOS PROCEDŪROS ATLIKTOS TERITORIJŲ PLANAVIMO DOKUMENTŲ RENGIMO INFORMACINĖJE SISTEMOJE (PASLAUGOS NR.S-VT-79-23-951).

PATVIRTINTA:  
Lietuvos Geologijos tarnyba prie AM



PLANAVIMO ORGANIZATORIUS:  
UAB „ŽVYRO KARJERAI“,  
im. k. 111646297,  
Senųjų Trakų k. LT-21144 Trakų r.  
tel. +370 (528) 59400, faks. +370 (528) 59480,  
el.p.info@zvyrakarjerai.lt

PLANAVIMO RENGĖJAS:  
UAB „GIMAGMA“, im. k. 121428749,  
Vaidaevučio g. 18, LT-08402, Vilnius,  
tel. 85-2318178, faks. 85-2784455,  
el.p.gimagma@gmail.com

OBJEKTAIS:  
TRAKŲ RAJONO SERAPINIŠKIŲ  
TELKINIO II SKLYPO SMĖLIO IR ŽVYRO  
IŠTEKLIŲ DALIES ŽEMĖS GELMIŲ  
NAUDOJIMO PLANAS

ETAPAS:  
SPECIALIOJO PLANO RENGIMO  
STADIJA:  
SPRENDINIŲ KONKRETIZAVIMAS

Brėžinys Nr. 4  
Mastelis M 1:2000

PAGRINDINIS BRĒŽINYS. I etapas

PV (Nr.TPV0002)

Tatjana Kuzavinienė

Lapas Lapų

Inžinierius projektuotojas

Modestas Kuzavinis

2023 1 1