


KADASTRO ŽEMĖLAPIO IŠTRAUKA

Mastelis 1:10000

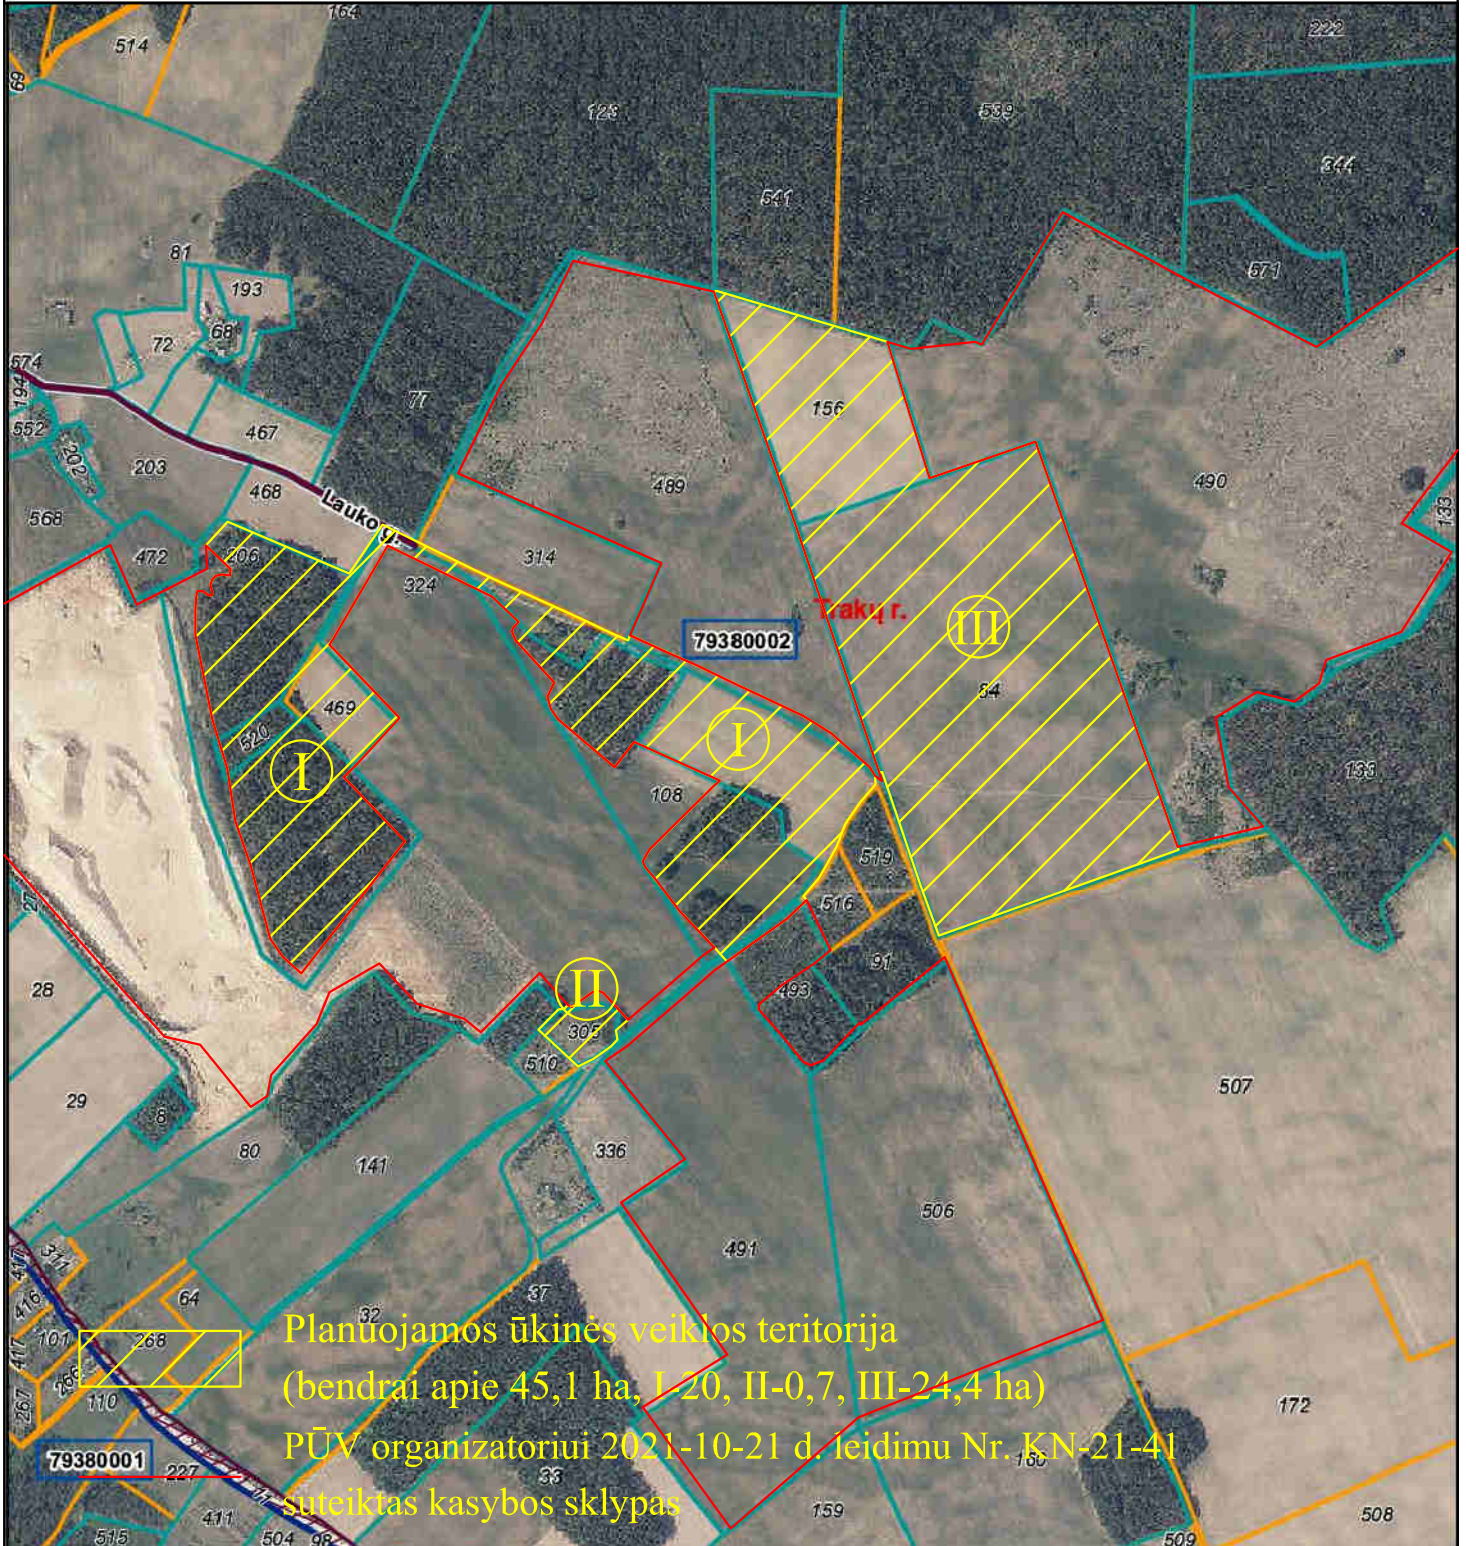

Planuojamos ūkinės veiklos teritorija
 (bendrai apie 45,1 ha, I-20, II-0,7, III-24,4 ha)

PŪV organizatoriui 2021-10-21 d. leidimu Nr. KN-21-41
 suteiktas kasybos sklypas

00 Adreso numeris	Savivaldybės riba	Geodeziškai matuoti sklypai	Atspausdinta: 2021-12-16 20:46:22 Vykdytojas: JAVIŪS JUOZAPAVIČIUS
000 Žemės sklypo numeris	Kadastro vietovės riba	Preliminariai matuoti sklypai	
00000000 Kadastro bloko numeris	Kadastro bloko riba	Koreguotini sklypai	
	Inžineriniai statiniai		