


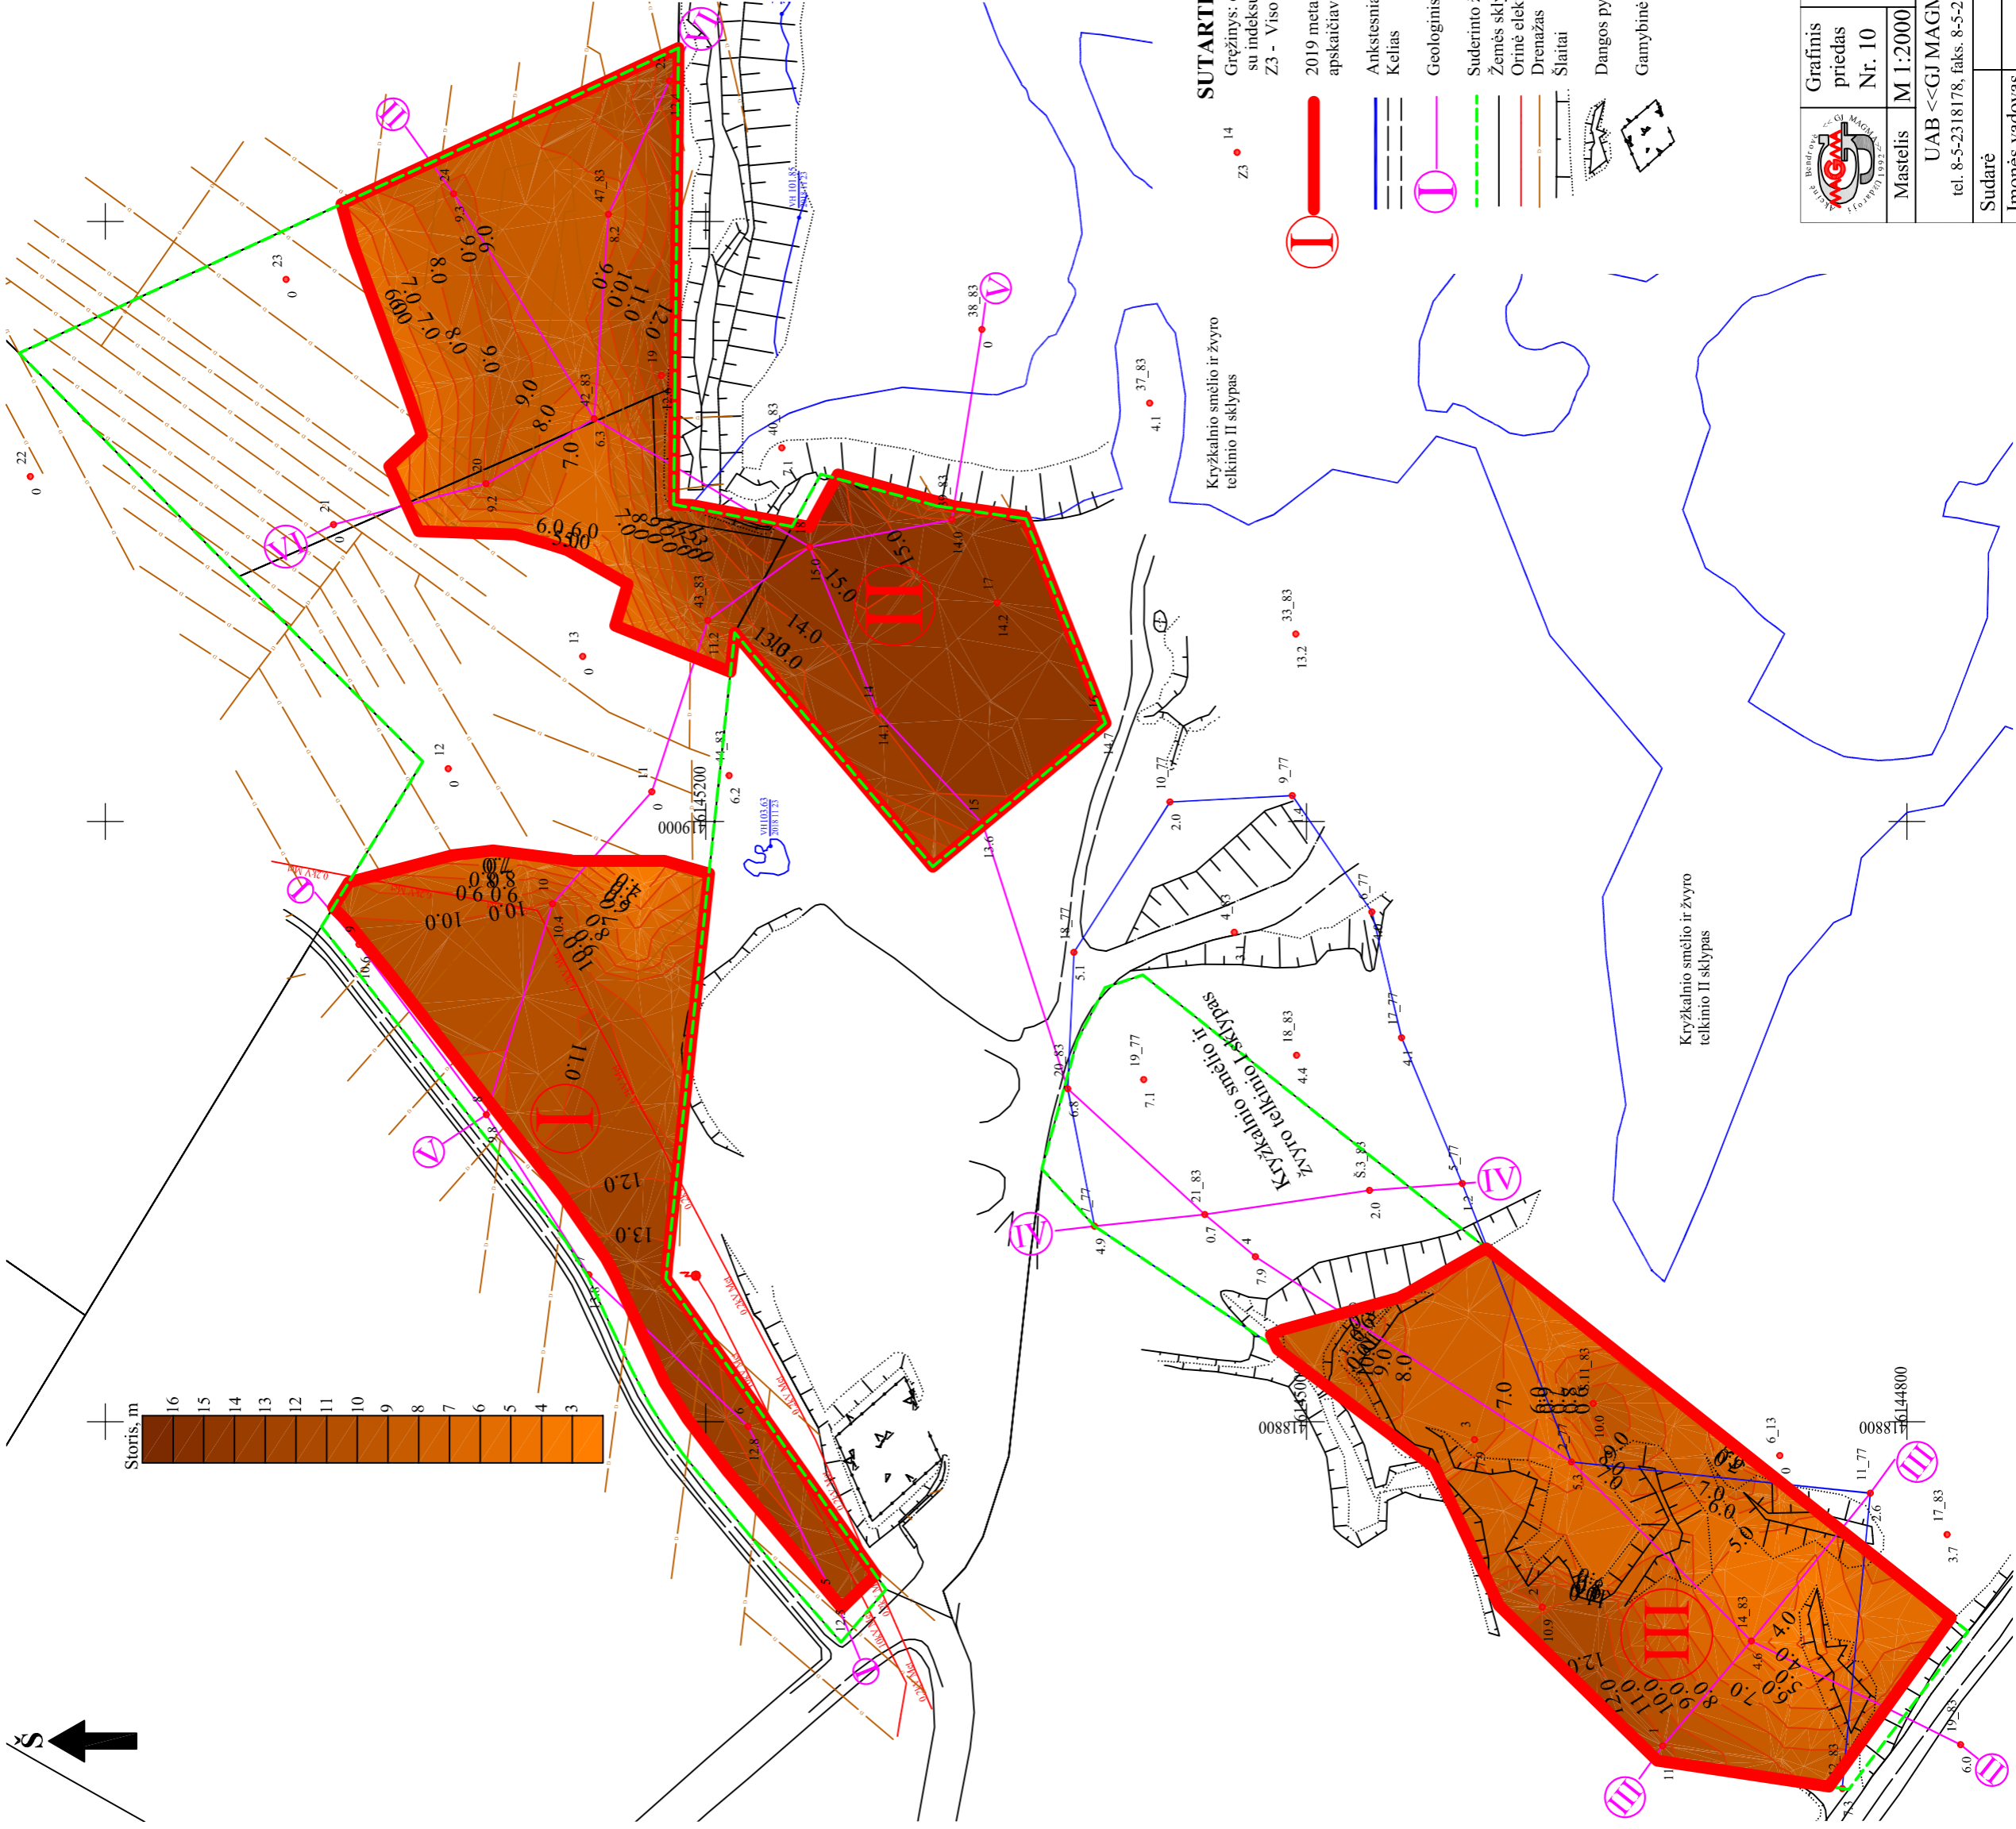

Storis, m



### SUTARTINIAI ŽENKLAI

Grežinys: dešinėje viršuje - grežinio Nr. (be indekso 2019 metų, su indeksu "83"-1983 metų, su indeksu "77"-1977 metų); Z3 - Viso naudojimo klotis, m.

2019 metais detaliai išžvalgytų išteklių apskaitavimo riba ir bloko Nr.

Ankstesniais metais detaliai išžvalgytų išteklių riba

Kelias

Geologinis-litologinis profilis ir jo Nr.

Suderinto žvalgybai žemės sklypų išorinė riba

Žemės sklypų riba

Orinė elektros srovės perdavimo linija

Drenažas

Šlaitai

Dangos pylimai

Gamybinė aikštelė



14  
23



Kryžkalnio smėlio ir žvyro telkinio II sklypas

Kryžkalnio smėlio ir žvyro telkinio II sklypas

Kryžkalnio smėlio ir žvyro telkinio II sklypas

Kryžkalnio smėlio ir žvyro telkinio I - III blokų viso naudojimo klotis storio ir tūrio apskaitavimo planas.

	Grafinis priedas Nr. 10
Mastelis	M 1:2000

UAB <<GJ MAGMA>>, Vaiveučio g.18, Vilnius, tel. 8-5-2318178, faks. 8-5-2784455, e-paštas [gjmagma@gmail.com](mailto:gjmagma@gmail.com)

Leidimo tirti žemės gelmes Nr. 82

Sudarė J. Juozapavičius

Įmonės vadovas J. Juozapavičius 2019