



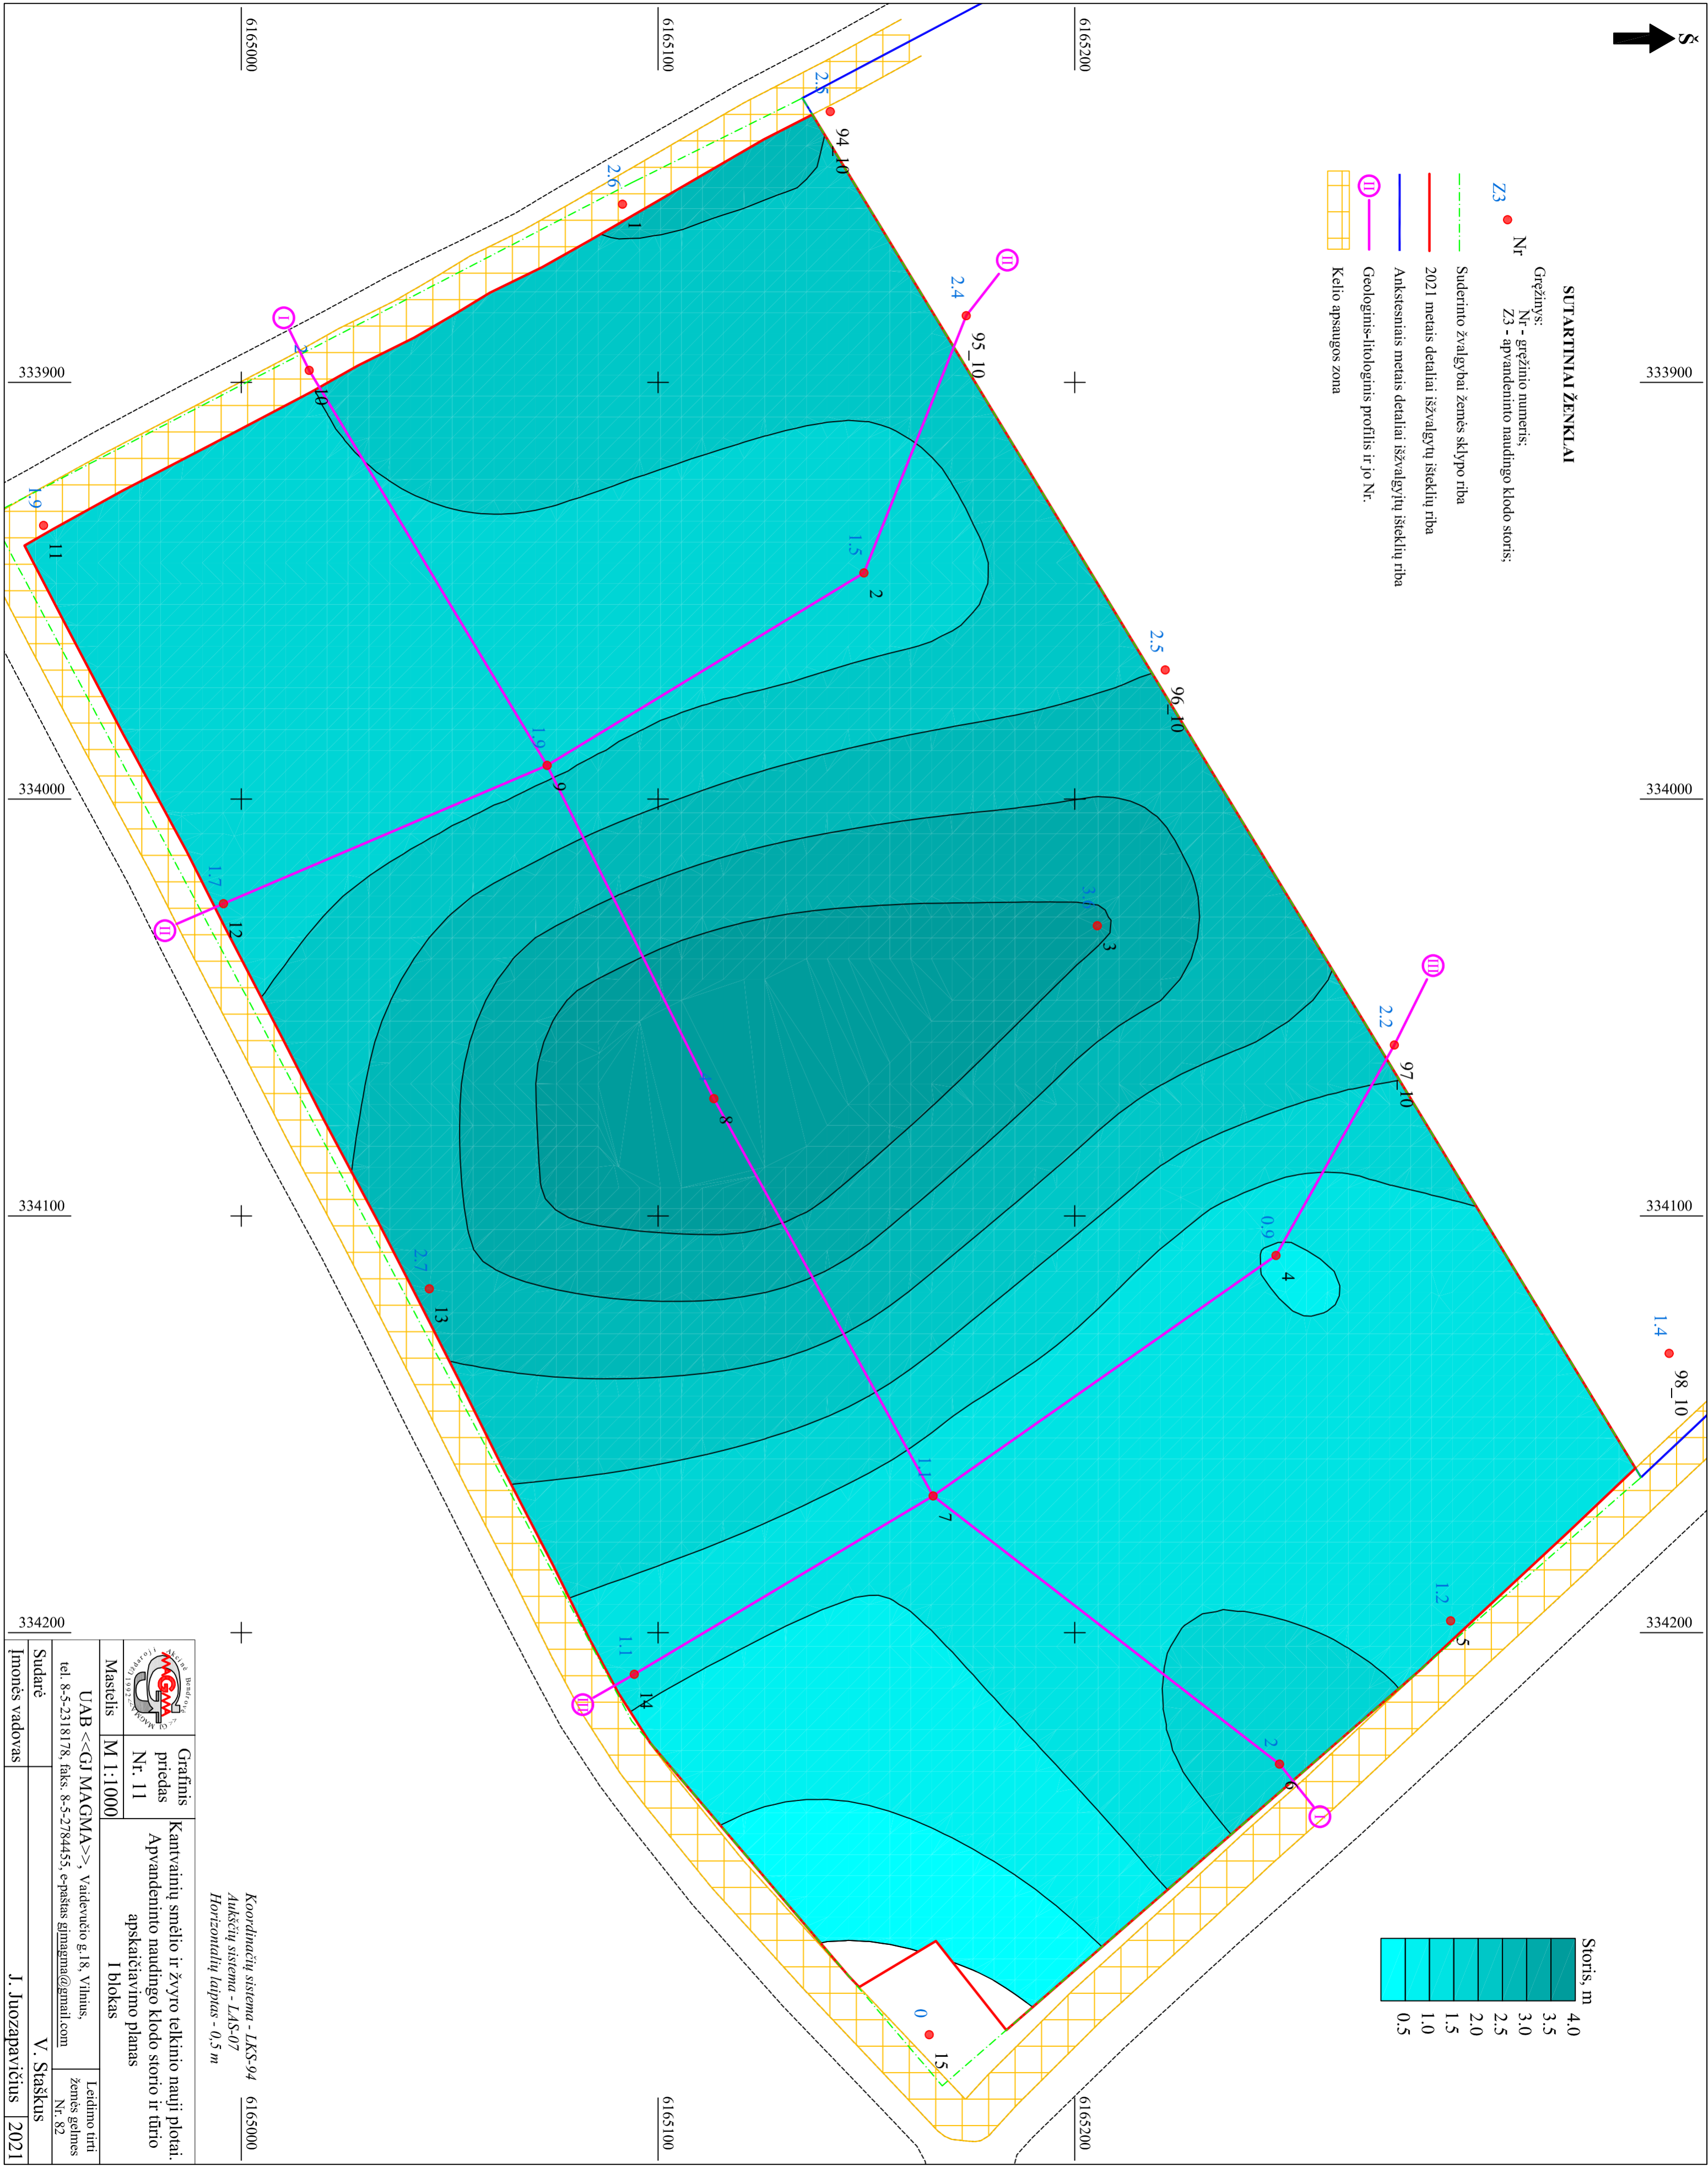

SUTARTINIAI ŽENKLAI

- Grežinys:
Nr - grežinio numeris;
Z3 - apvandeninto naudingo klodo storis:
- Nr
 - - - Suderinto žvalgybai žemės sklypo riba
 - 2021 metais detaliai išžvalgytų išteklių riba
 - Ankstesniais metais detaliai išžvalgytų išteklių riba
 - Geologinis-litologinis profilis ir jo Nr.
 - Kelio apsaugos zona

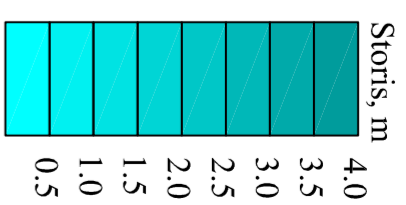

Koordinatų sistema - LKS-94 6165000
Aukščių sistema - LAS-07
Horizontaliųjų laipsnis - 0,5 m



Grafinis priedas Nr. 11
Kantvairinių smėlio ir žvyro telkinio nauji plotai:
Apvandeninto naudingo klodo storio ir tūrio apskaičiavimo planas
I blokas

Mastelis M 1:1000

UAB <<GJ MAGMA>>, Vaidevučio g. 18, Vilnius,
tel. 8-5-2318178, faks. 8-5-2784455, e-paštas gimagma@gmail.com

Sudarė J. Juozapavičius

V. Staškus

Įmonės vadovas

2021

Leidimo tirti žemės gelmes Nr. 82