


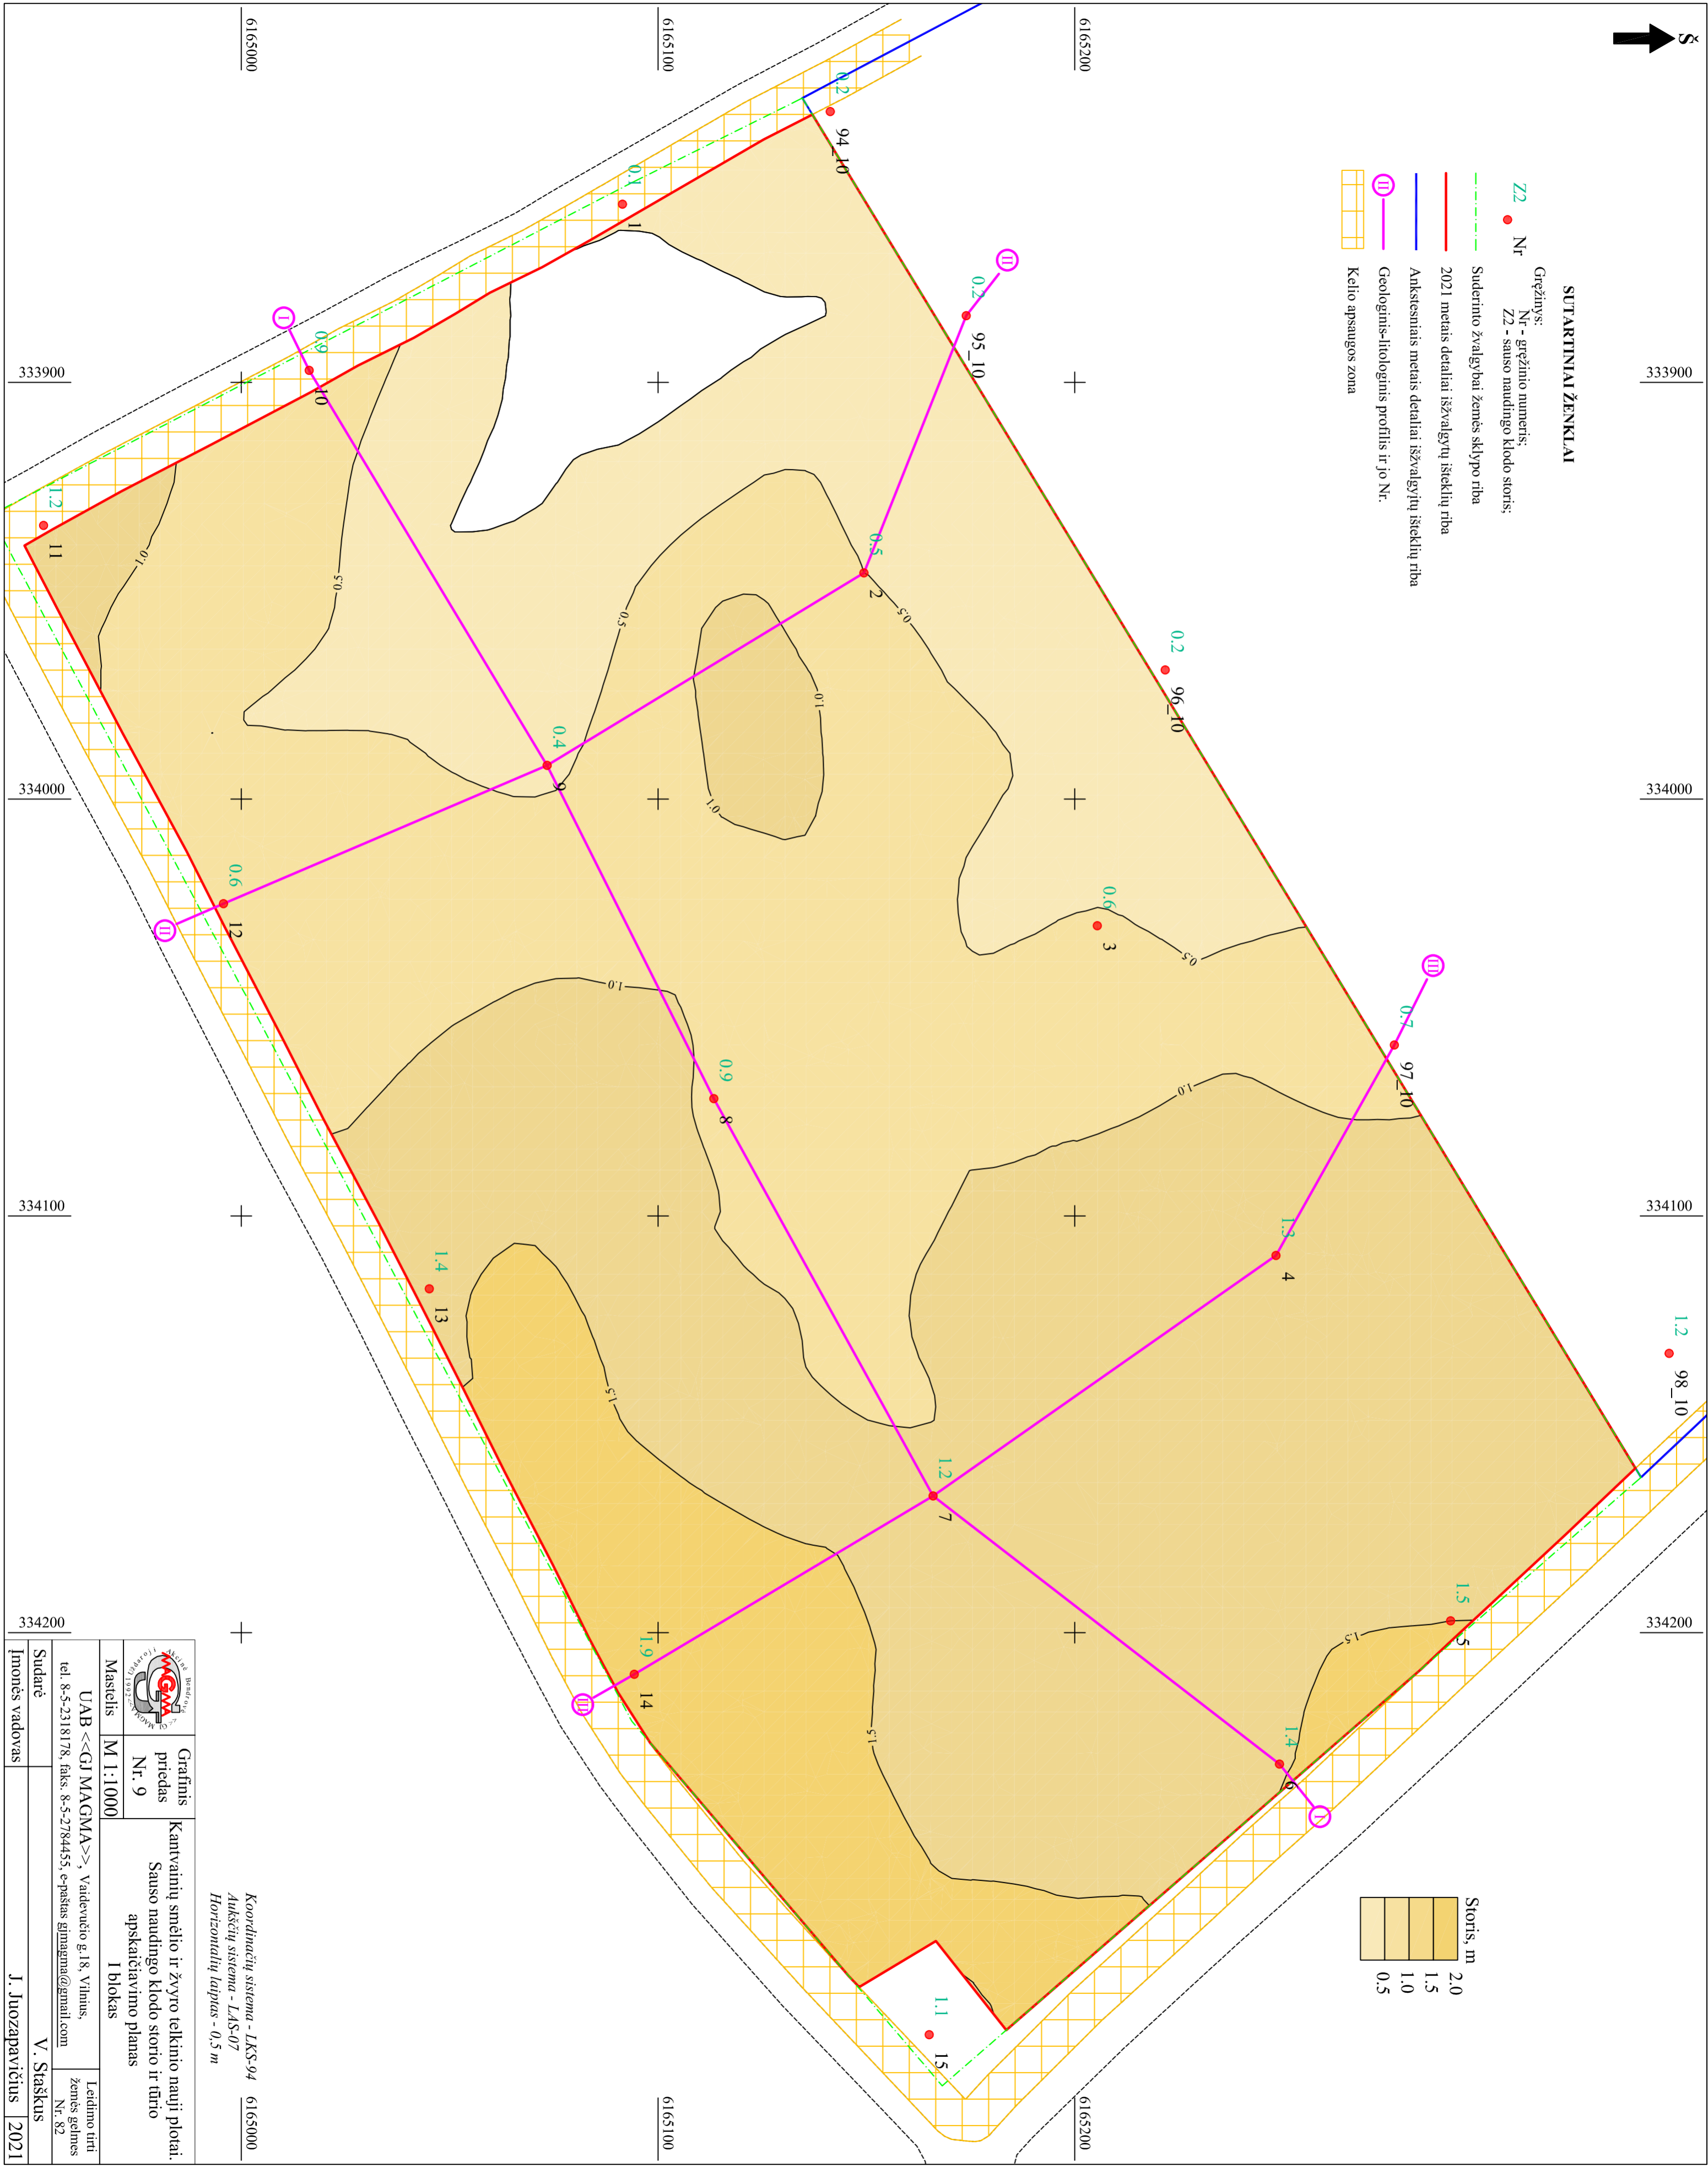

SUTARTINIAI ŽENKLAI

- Grežinys:
Nr - grežinio numeris;
Z2 - sauso naudingo klodo storis;
- Z2 Nr
 - Suderinto žvalgybai žemės sklypo riba
 - 2021 metais detaliai išvalgytų išteklių riba
 - Ankstesniais metais detaliai išvalgytų išteklių riba
 - Geologinis-litologinis profilis ir jo Nr.
 - Kelio apsaugos zona

- Storis, m
- 2.0
 - 1.5
 - 1.0
 - 0.5



Koordinatų sistema - LKS 94 6165000
Aukščių sistema - LAS-07
Horizontaliųjų laipsnis - 0,5 m

	Grafinis priedas Nr. 9	Kantvinių smėlio ir žvyro telkinio nauji plotai: Sauso naudingo klodo storio ir tirio apskaičiavimo planas I blokas
	Mastelis M 1:1000	

UAB <<GJ MAGMA>>, Vaiduvio g.18, Vilnius,
tel. 8-5-2318178, faks. 8-5-2784435, e-paštas gimagma@gmail.com

Sudarė J. Juozapavičius 2021
V. Staškus
Leidimo tirti žemės gelmes Nr. 82