Kvesų smėlio ir žvyro telkinio naujų plotų IX bloko išteklių ir dangos tūrio apskaičiavimas.

Rodikliai	Dangos			Viso naudingojo klodo				
	Dirvožemio	Kitos	Viso	Sauso	Apvandeninto	Viso	Tame tarpe žvyro	Tame tarpe smėlio
Plotas, ha	2.22	2.21	2.22	**2.22**	**0.47**	**2.22**	**1.81**	**2.22**
Storis, m	0.3	1.4	1.7	**13.3**	**3.2**	**14.0**	**6.8**	**8.4**
Tūris, tūkst. m^3	6	31	37	**295**	**15**	**310**	**122**	**188**

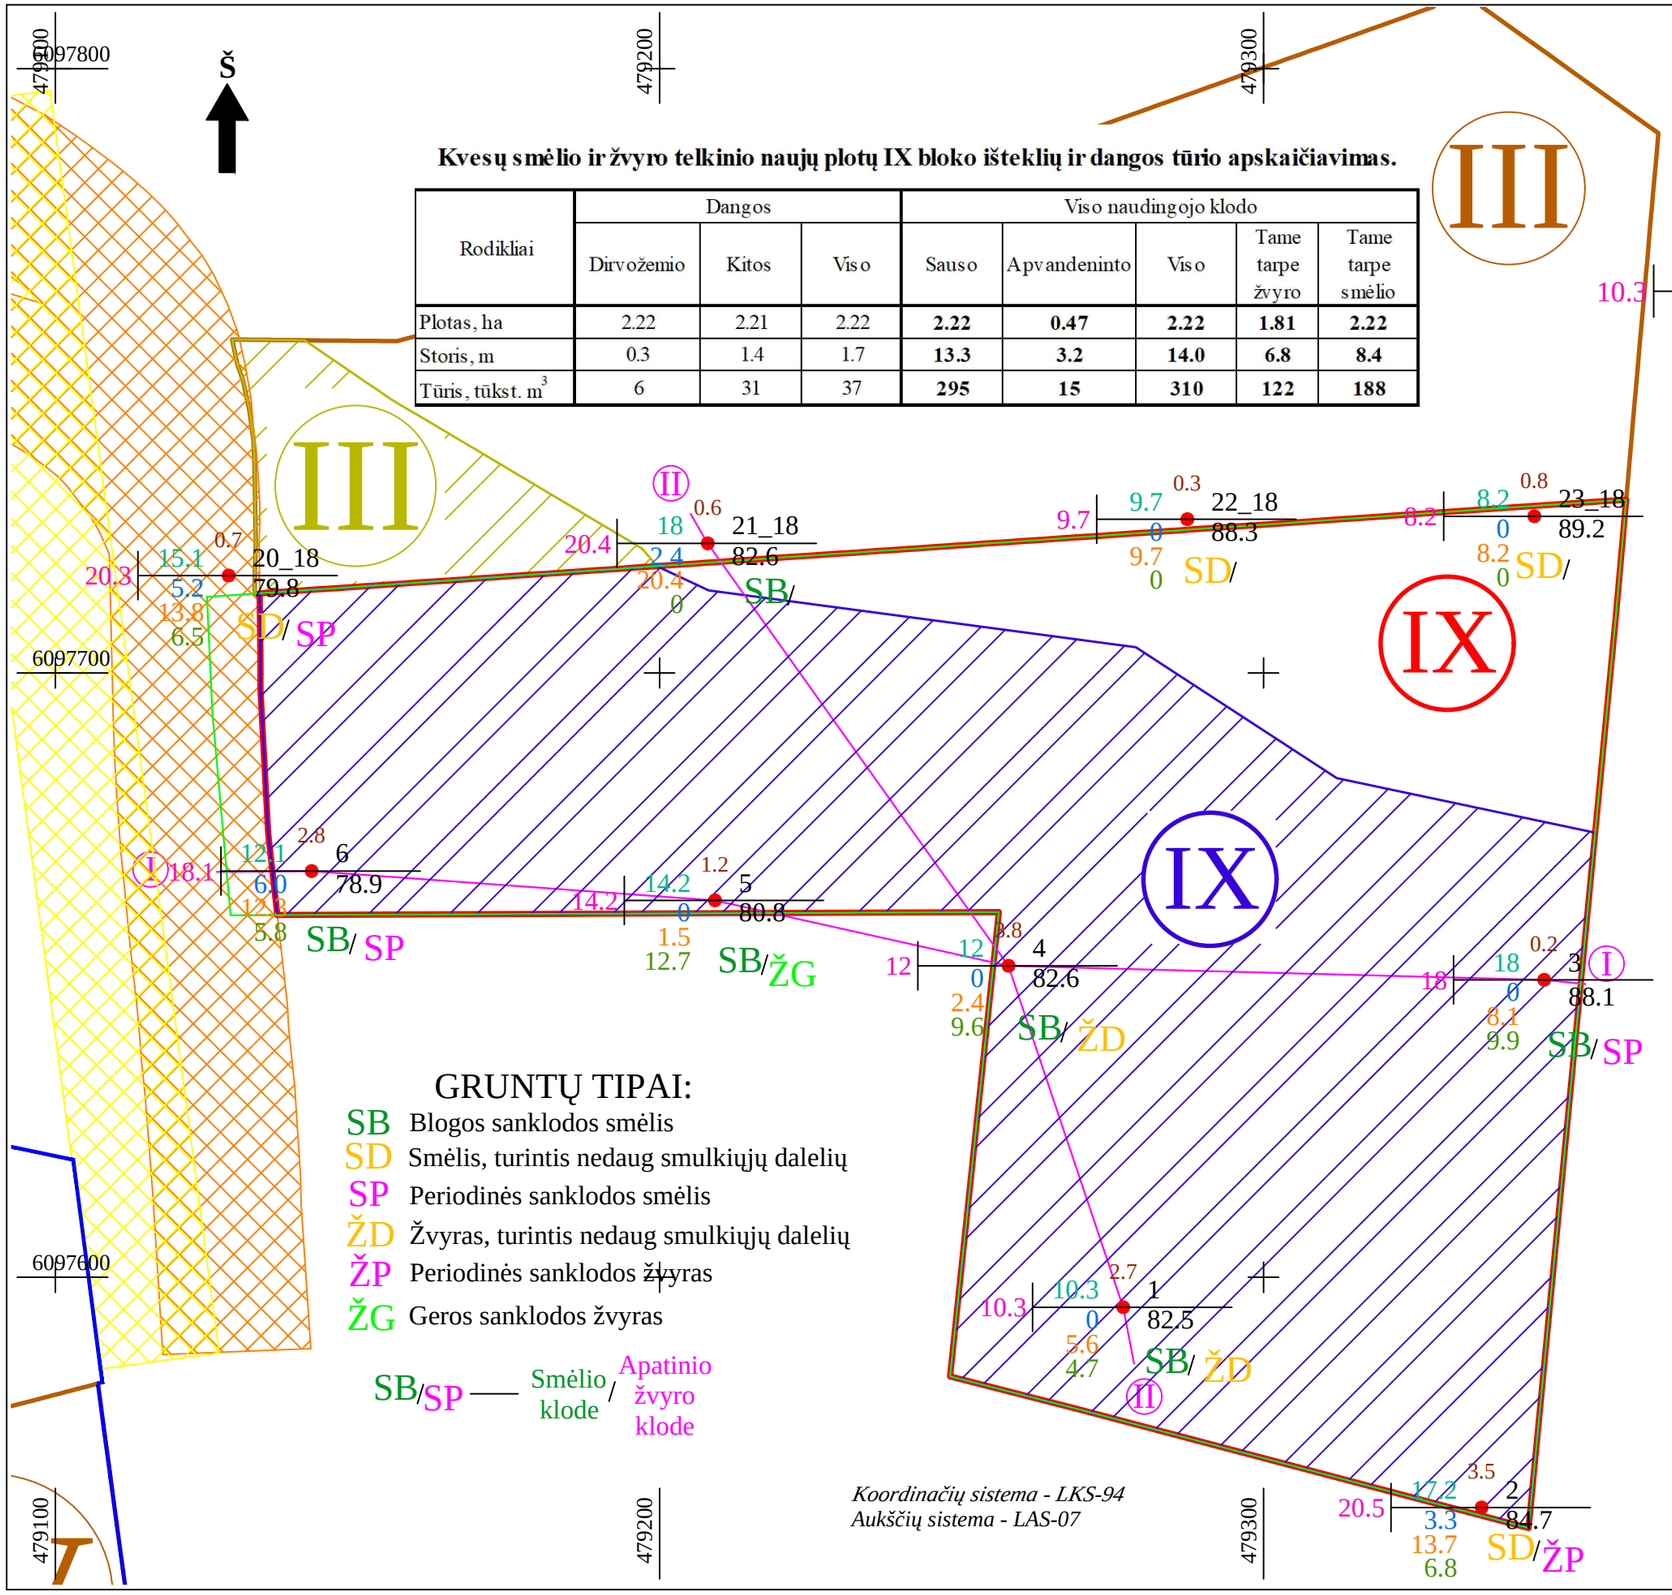

SUTARTINIAI ŽENKLAI

Gręžinys: dešinėje - Gręžinio Nr. be indekso 2022 metų, o su indeksu "_18" - 2018 metų;
virš taško - dangos storis, m:
kairėje viršuje (žalia spalva) - sauso naudingojo klodo storis, m;
kairėje viduryje (mėlyna spalva) - apvandeninto naudingojo klodo storis, m;
kairėje viduryje (gelsvai ruda spalva) - smėlio sluoksnio klodo storis, m;
kairėje apačioje (tamsiai žalia spalva) - apatinio žvyro sluoksnio klodo storis, m;
už brūkšnio - viso naudingojo klodo storis, m.

- Detaliai išžvalgytų išteklių riba.
- 2018 m detaliai žvalgyto bloko riba ir jo Nr.
- Ankstesniais metais detaliai išžvalgytų išteklių apskaičiavimo riba
- Kelias
- Geologinis-litologinis profilis ir jo Nr.
- Žemės sklypų ribos
- Šlaitai
- Orinė elektros srovės perdavimo linija
- Kelio apsaugos zona
- Orinės elektros srovės perdavimo linijos apsaugos zona
- 2018 m detaliai žvalgyto bloko žvyro paplitimo plotas
- 2023 m detaliai žvalgyto bloko žvyro paplitimo plotas

10 Grafinis priedas

Grafinis priedas Nr. 3b	Kvesų smėlio ir žvyro telkinio naujų plotų IX blokas. Išteklių apskaičiavimo planas	
Mastelis M 1:1000		
UAB <<GJ MAGMA>>, Vaidevučio g.18, Vilnius, tel. 8-5-2318178, faks. 8-5-2784455, e-paštas gjmagma@gmail.com		Leidimo tirti žemės gelmes Nr. 82
Sudarė	D. Kudžma	
Įmonės vadovas	J. Juozapavičius	2023