



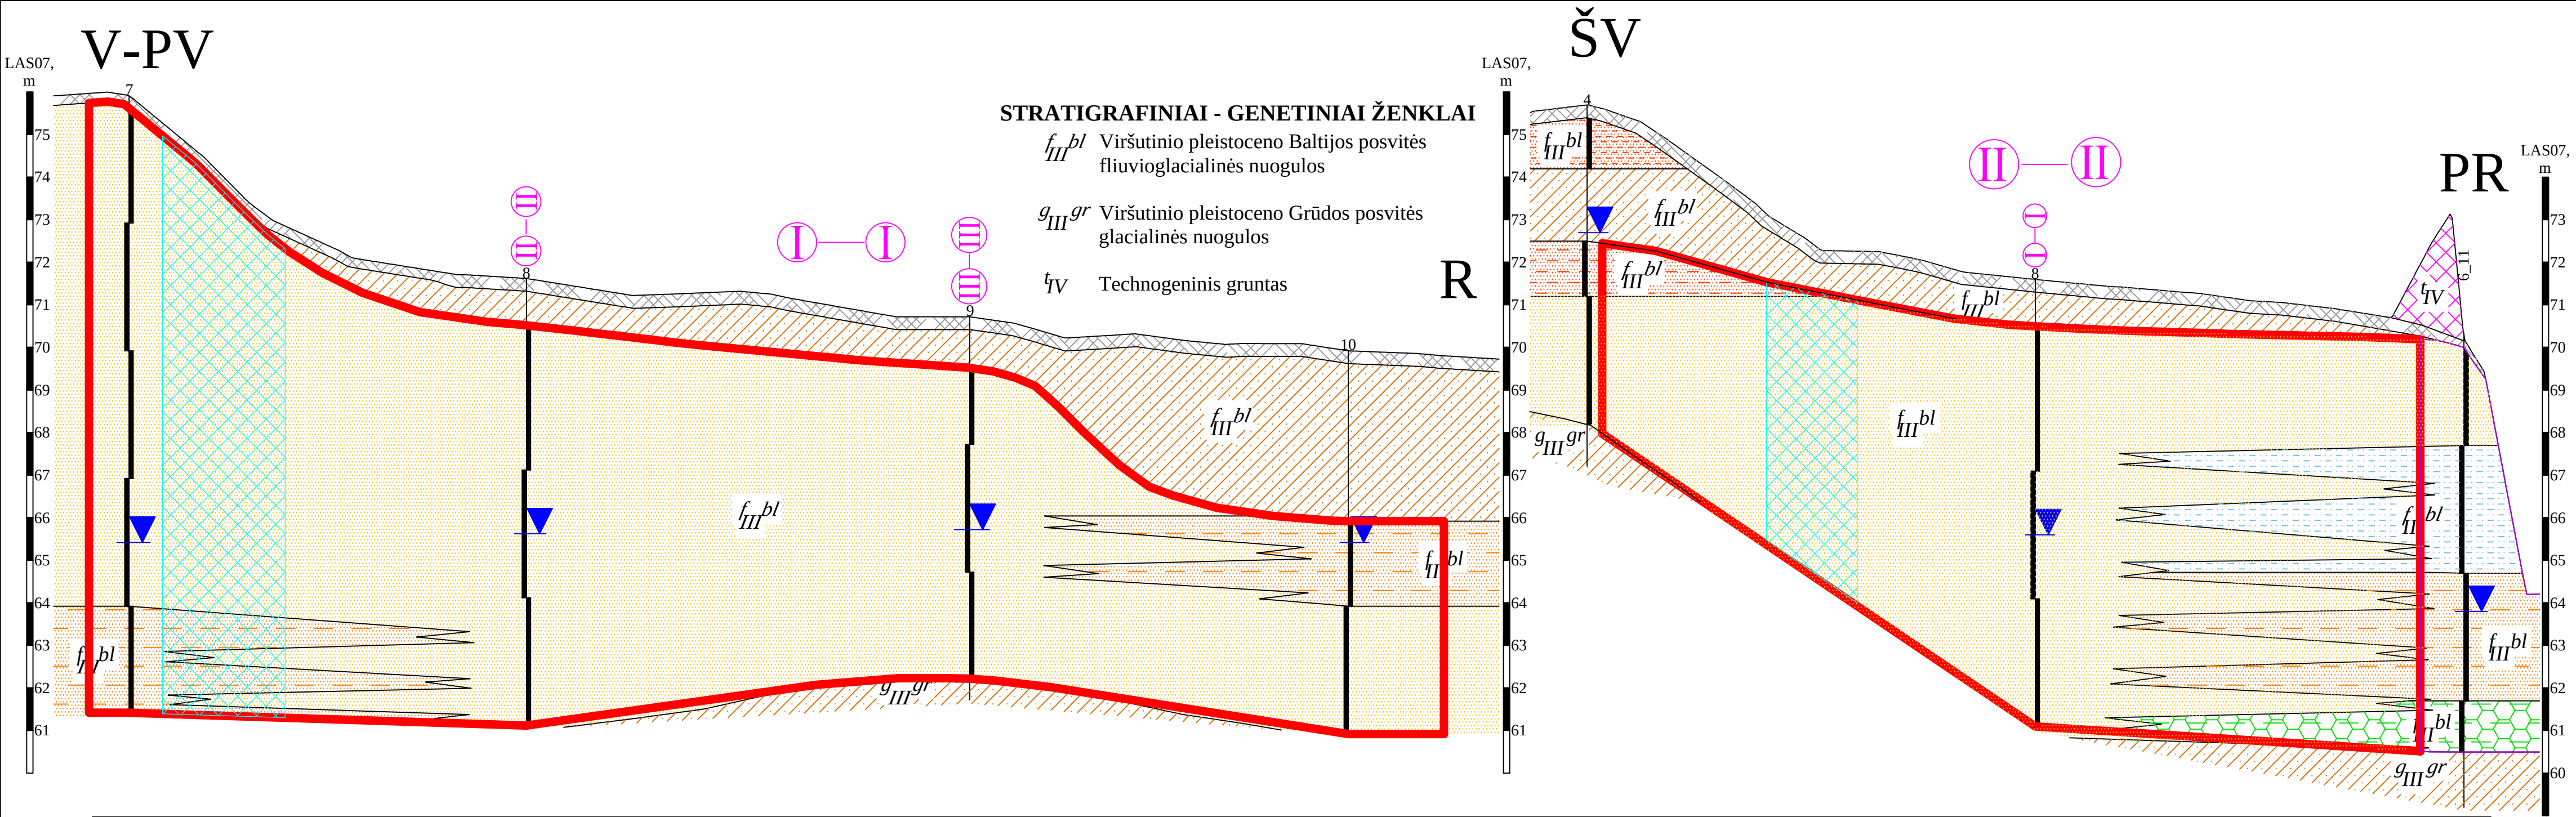

75.91	Gręžinio žiočių altitudė, m NN	71.55	70.66	69.92	75.69	71.55	70.20
0.3	Dangos storis, m	1.1	1.2	4.0	3.2	1.1	0.2
10.2	Sauso naudingojo klodo storis, m	4.9	3.8	0.5	0	4.9	6.2
4.0	Apvandeninto naudingojo klodo storis, m	4.5	3.5	4.5	4.3	4.5	3.3
	Atstumas tarp gręžinių, m		104	89	105	101	

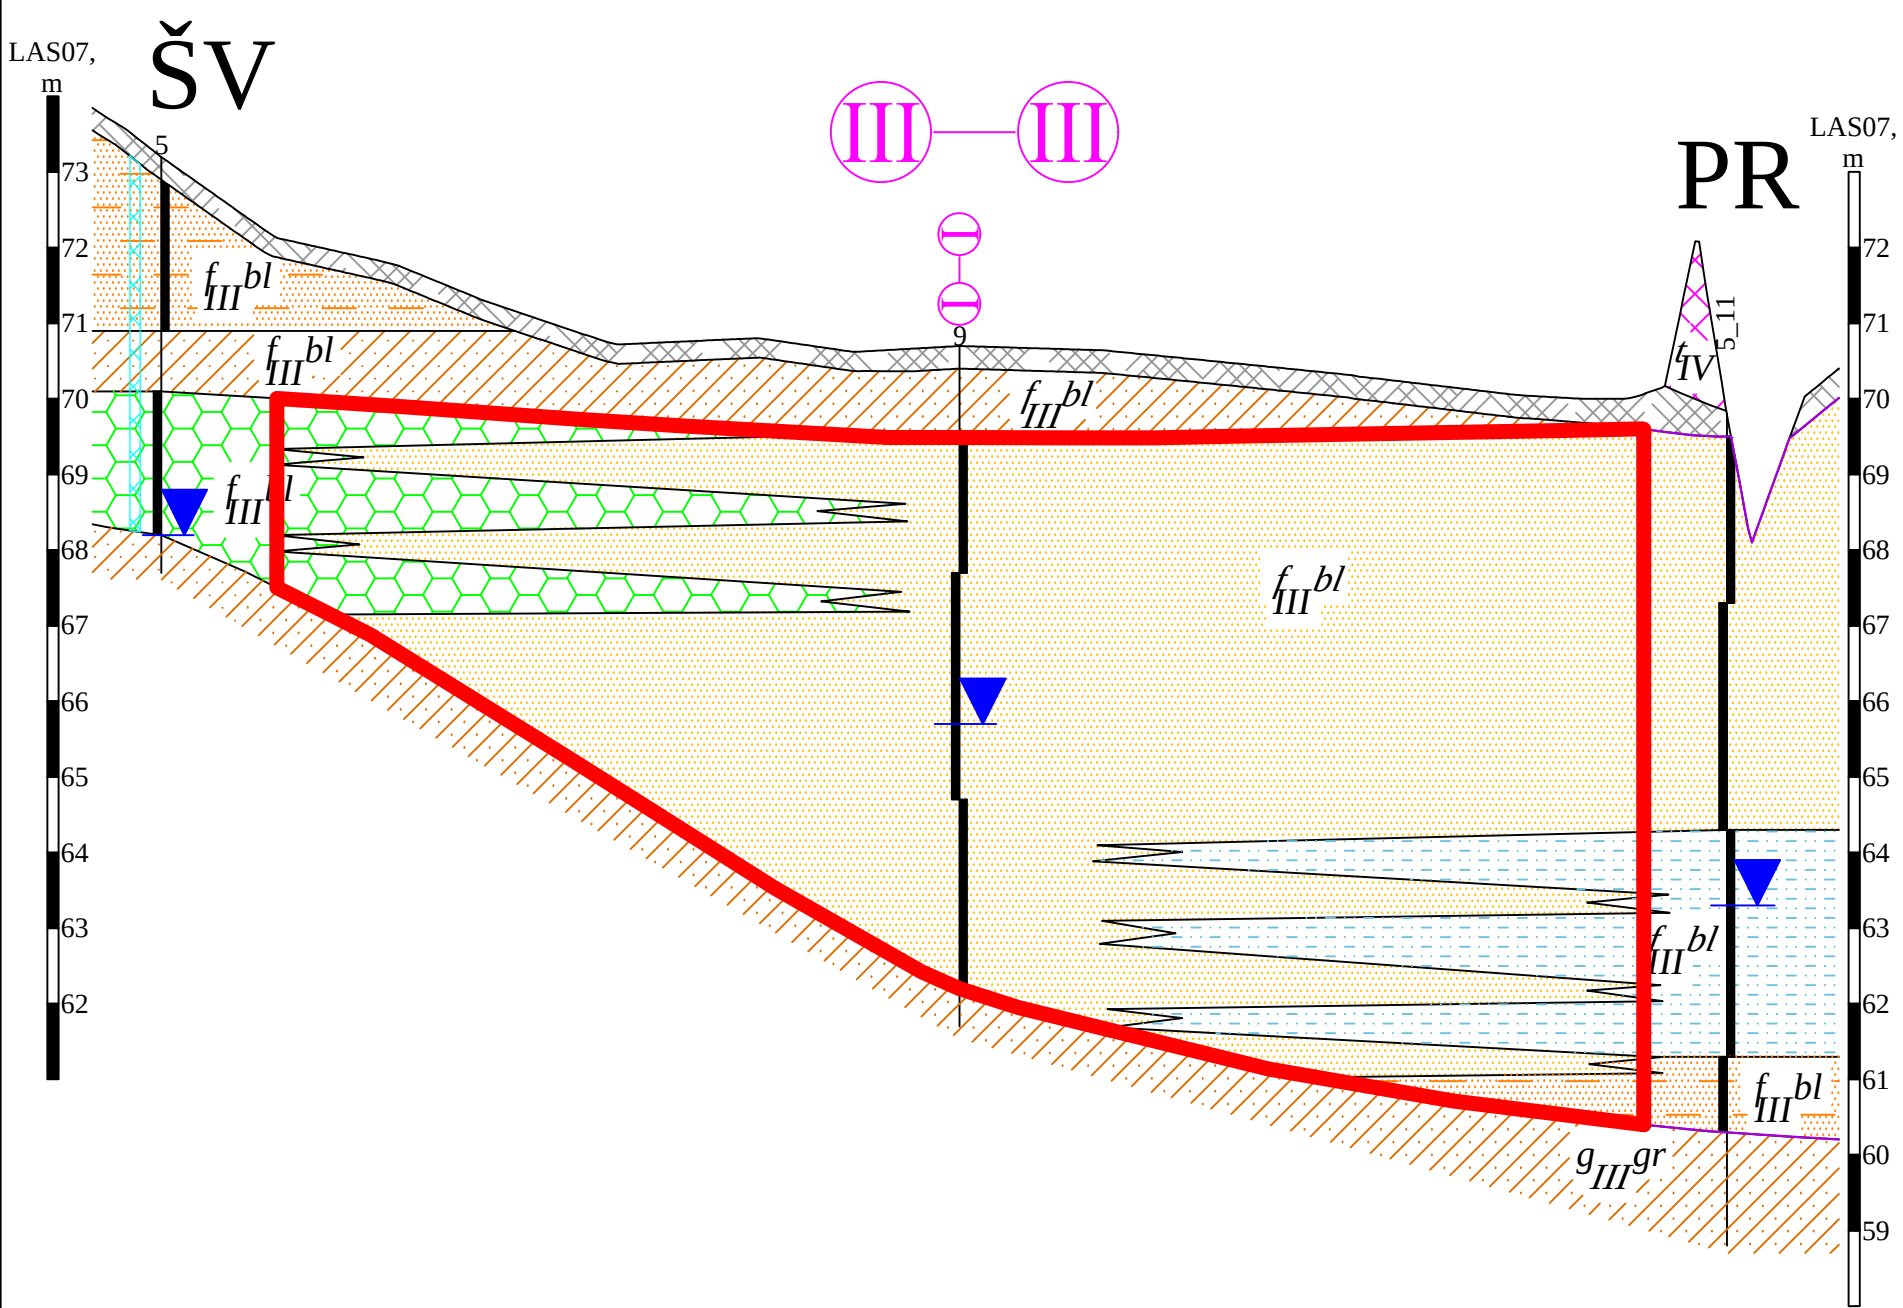

73.20	Gręžinio žiočių altitudė, m NN	70.66	69.80
3.1	Dangos storis, m	1.2	0.3
1.9	Sauso naudingojo klodo storis, m	3.8	6.2
0	Apvandeninto naudingojo klodo storis, m	3.5	3.0
	Atstumas tarp gręžinių, m		102

SUTARTINIAI ŽENKLAI

- 2 Gręžinys ir jo Nr.
- Mėginių ėmimo intervalai
- Geologinio-litologinio profilio Nr.
- Profilių susikirtimo linijos
- PR Profilių galų kryptys
- 2018 metais detaliai išžvalgytų išteklių riba
- 2011 metais detaliai išžvalgytų išteklių riba
- Vandens lygis užfiksuotas gręžimo metu
- Orinės elektros srovės perdavimo linijos apsaugos zona

Smėlis vidutinis
Smėlis vidutinis, turintis nedaug molingų-aleuritingų dalelių
Smėlis smulkus
Smėlis smulkus, turintis nedaug molingų-aleuritingų dalelių
Smėlis smulkus, turintis daug molingų-aleuritingų dalelių
Smėlis itin smulkus
Priemolis
Dirvožemis
Tehnogeninis gruntas
Molingos-aleuritingos dalelės

 Magma 1992 Klasė	Grafinis priedas Nr. 12 M _h 1:1 000 M _v 1:100	Kvesų smėlio ir žvyro telkinio naujų plotų I blokas. Geologiniai - litologiniai profiliai		
Mastelis		UAB <<GJ Magma>>, Vaidevučio g.18, Vilnius, tel./faks. 8-5-2318178, e-paštas magma@post.omnitel.net		Leidimo tirti žemės gelmes Nr. 82
Sudarė		J.Juozapavičius		
Vadovas		J.Juozapavičius	2018	