
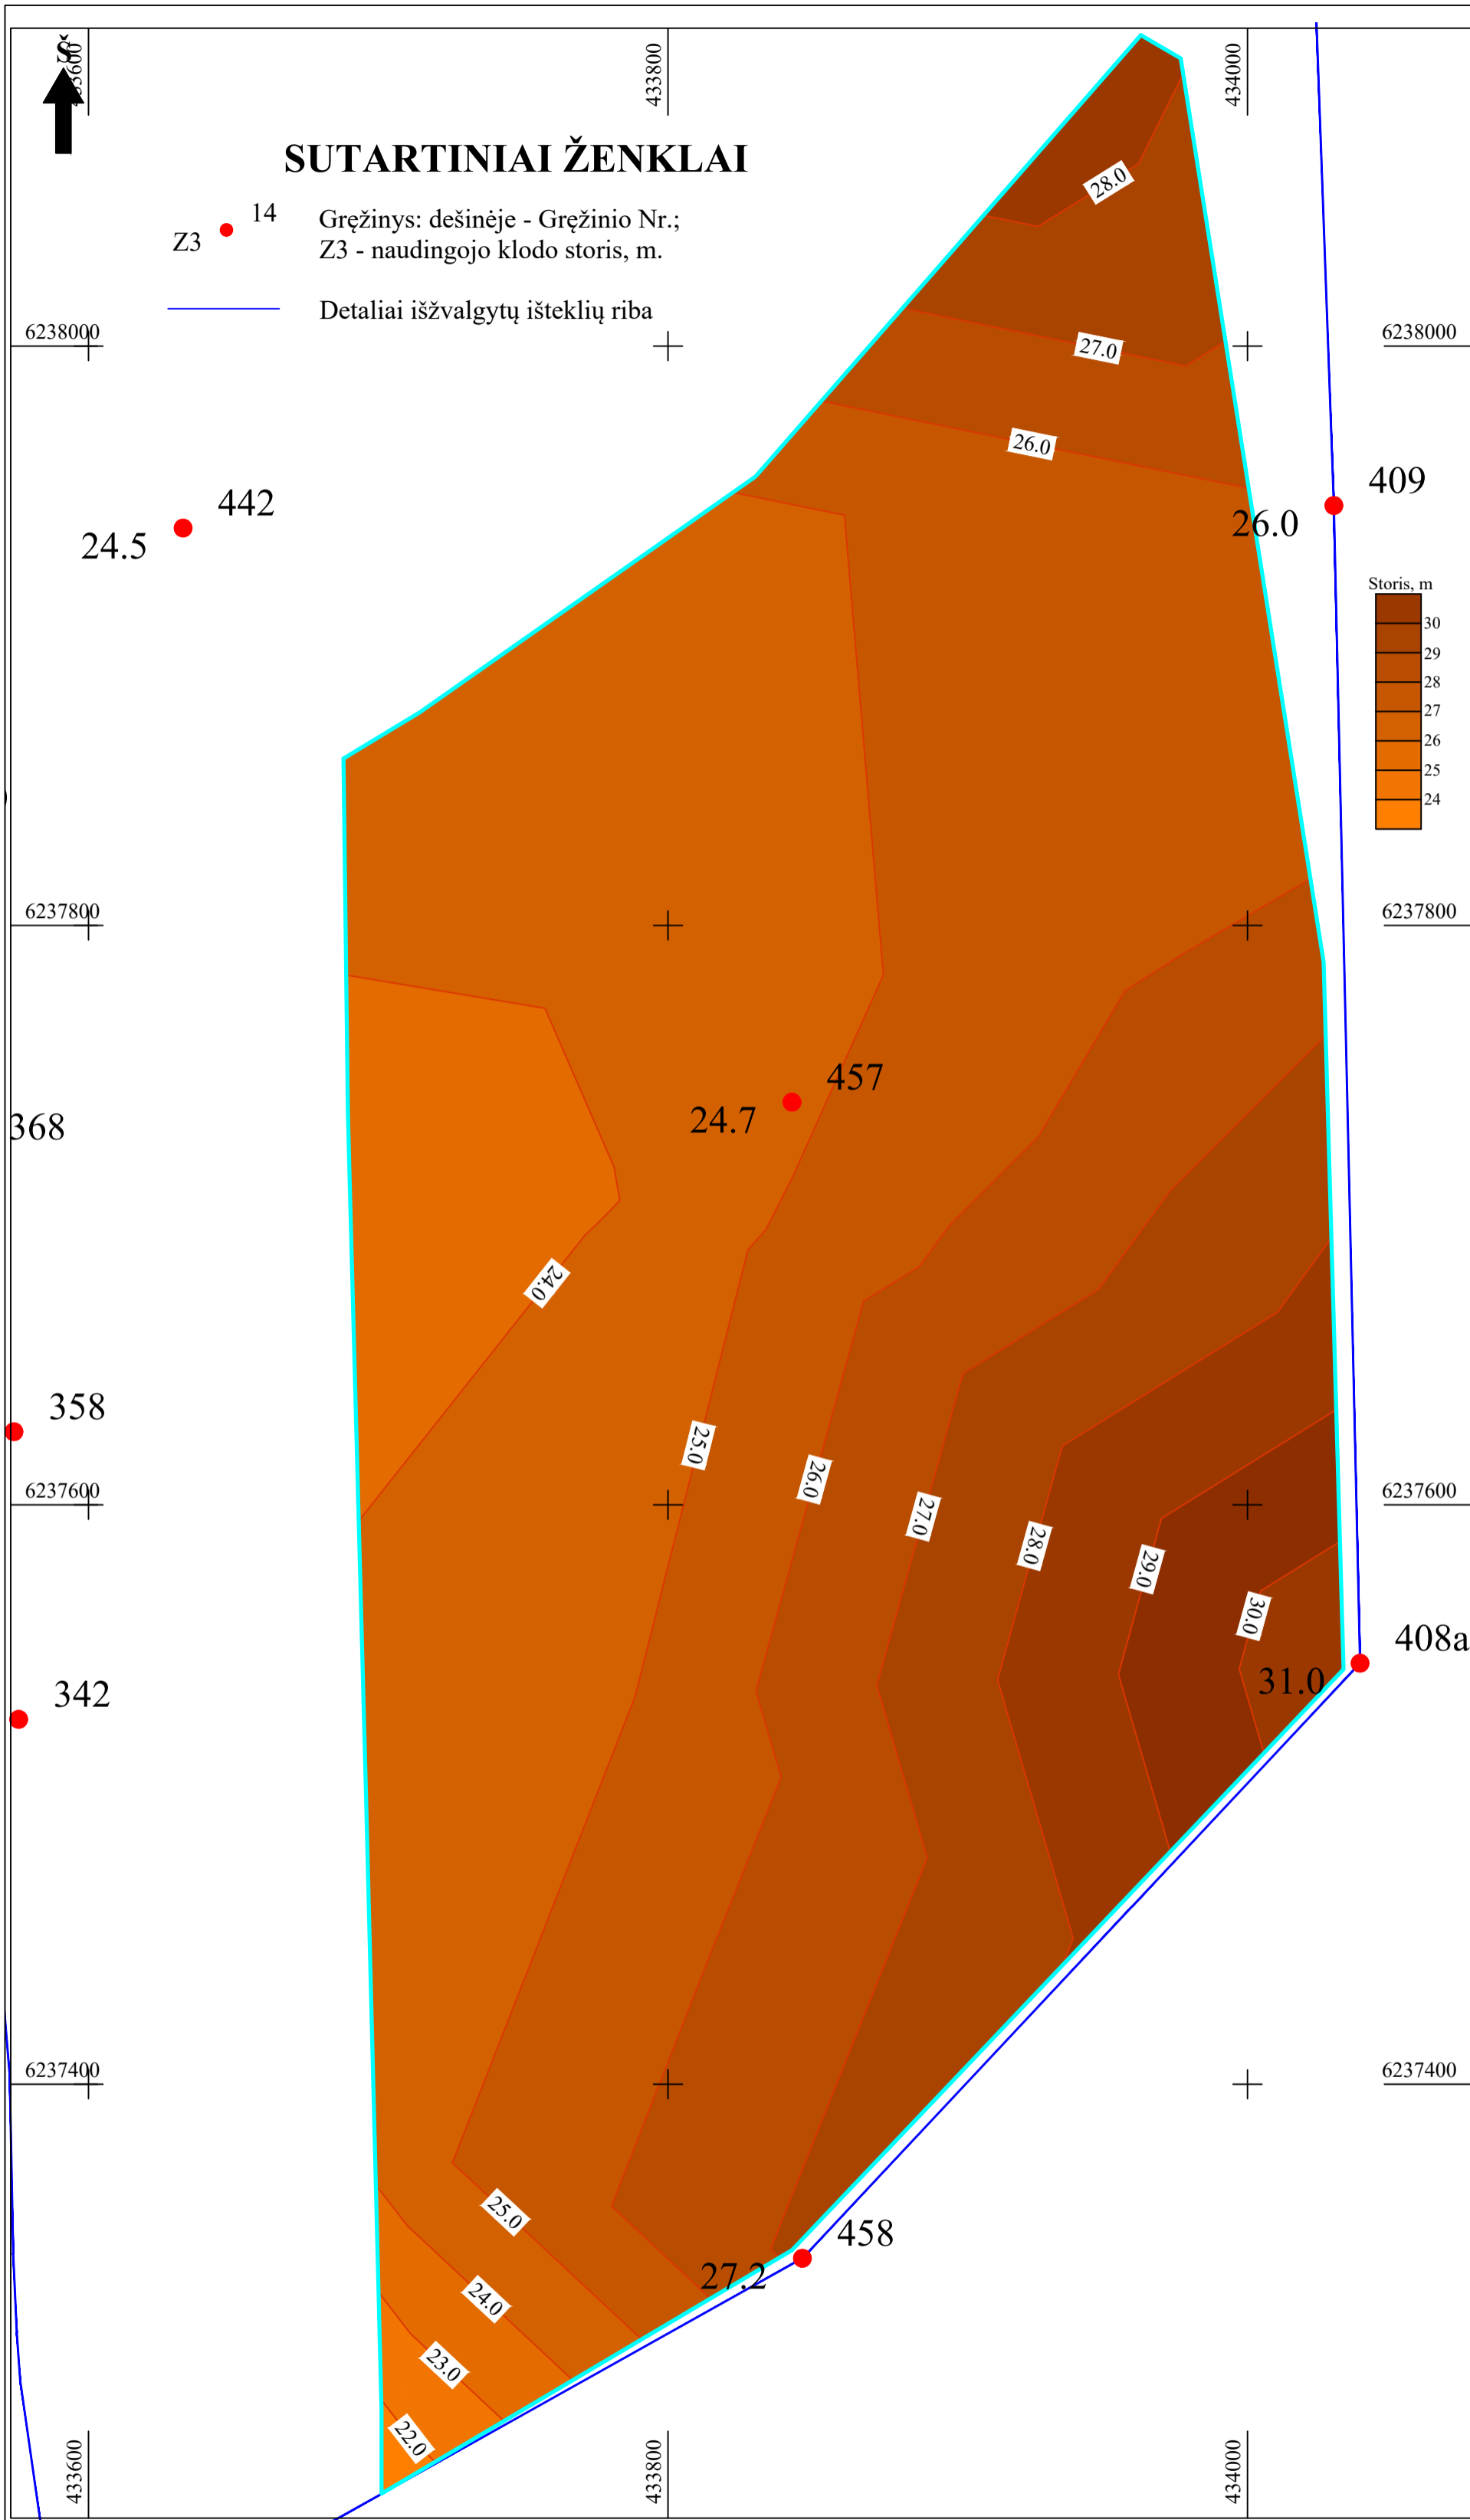


SUTARTINIAI ŽENKLAI

Z3 ● 14 Gręžinys: dešinėje - Gręžinio Nr.;
Z3 - naudingojo klodo storis, m.

— Detaliai išžvalgytų išteklių riba

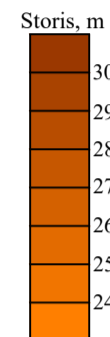

Grafinis priedas Nr. 4

Menčių klinties telkinys.
Viso naudingojo klodo storio ir tūrio apskaičiavimo planas.

Mastelis M 1:2000

UAB <<GJ MAGMA>>, Vaidevučio g.18, Vilnius,
tel. 8-5-2318178, faks. 8-5-2784455, e-paštas gjmagma@gmail.com

Leidimo tirti žemės gelmes Nr. 82

Sudarė

J. Juozapavičius

Įmonės vadovas

J. Juozapavičius | 2022