

Koordinacijų sistema - LKS-94

X=6054500.00
Y=561000.00



Grafinis priedas Nr. 1
Miskinių smėlio ir žvyro telkinys.
Detaliai išžvalgytas plotas.
Dangos storių planas

Mastelis M 1:5 000

G.Juozapavičiaus personalinė įmonė <<Magma>>

Sudarė G.Juozapavičius

Savininkas 2007


0,9 ha

40,6 ha

- Detaliai išžvalgytų išteklių riba
- Planuojama naudoti Miskinių smėlio ir žvyro telkinio dalis (apie 41,5 ha)
- Grėžinys. Dešinėje viršuje - Nr., Virš taško - dangos storis, m.



Storis, m

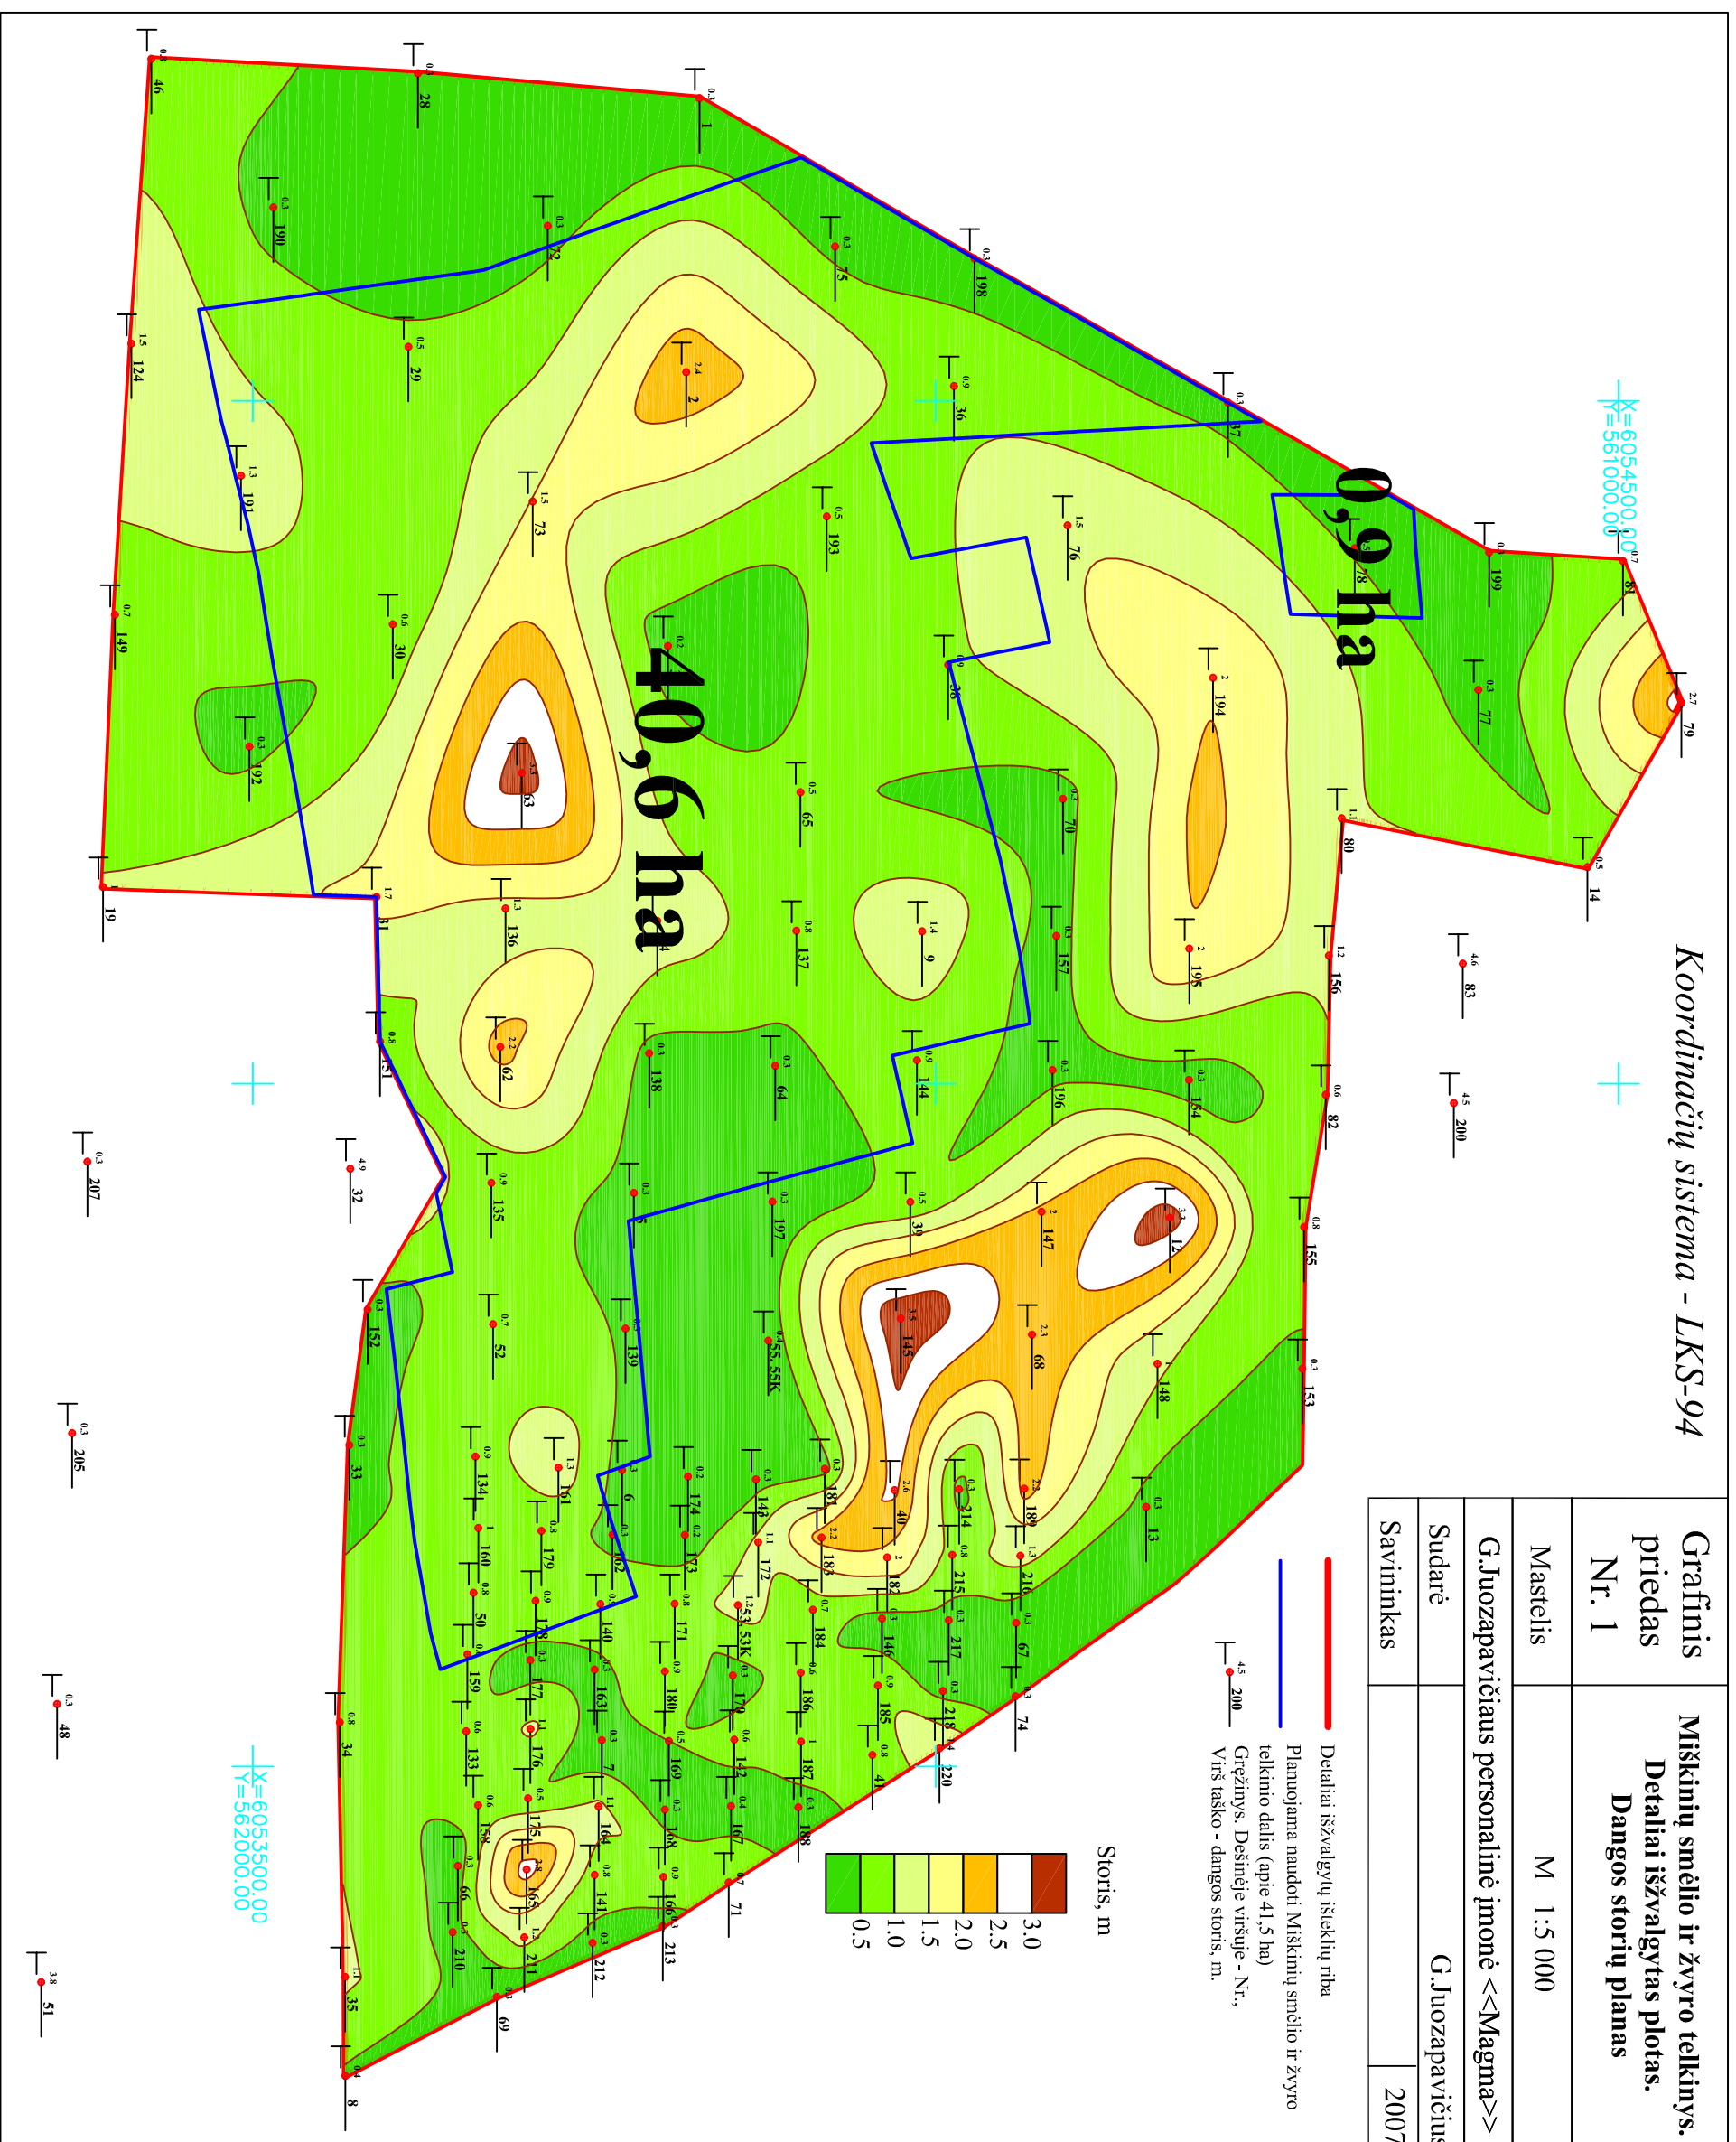

X=6053500.00
Y=562000.00

- 0.3 207
- 0.3 205
- 0.3 48
- 0.3 51