

Koordinacių sistema - LKS-94

X=6054500,00
Y=561000,00




83 200


<p>Grafinis priedas Nr. 2</p>	<p>Miškinių smėlio ir žvyro telkinys. Detalai išvalytas plotas. Viso naudingojo klotdo storis planas</p>
<p>Mastelis</p>	<p>M 1:5 000</p>
<p>G.Juozapavičiaus personalinė įmonė <<Magma>></p>	
<p>Sudarė</p>	<p>G.Juozapavičius</p>
<p>Savininkas</p>	<p>2007</p>

0,9 ha

40,6 ha

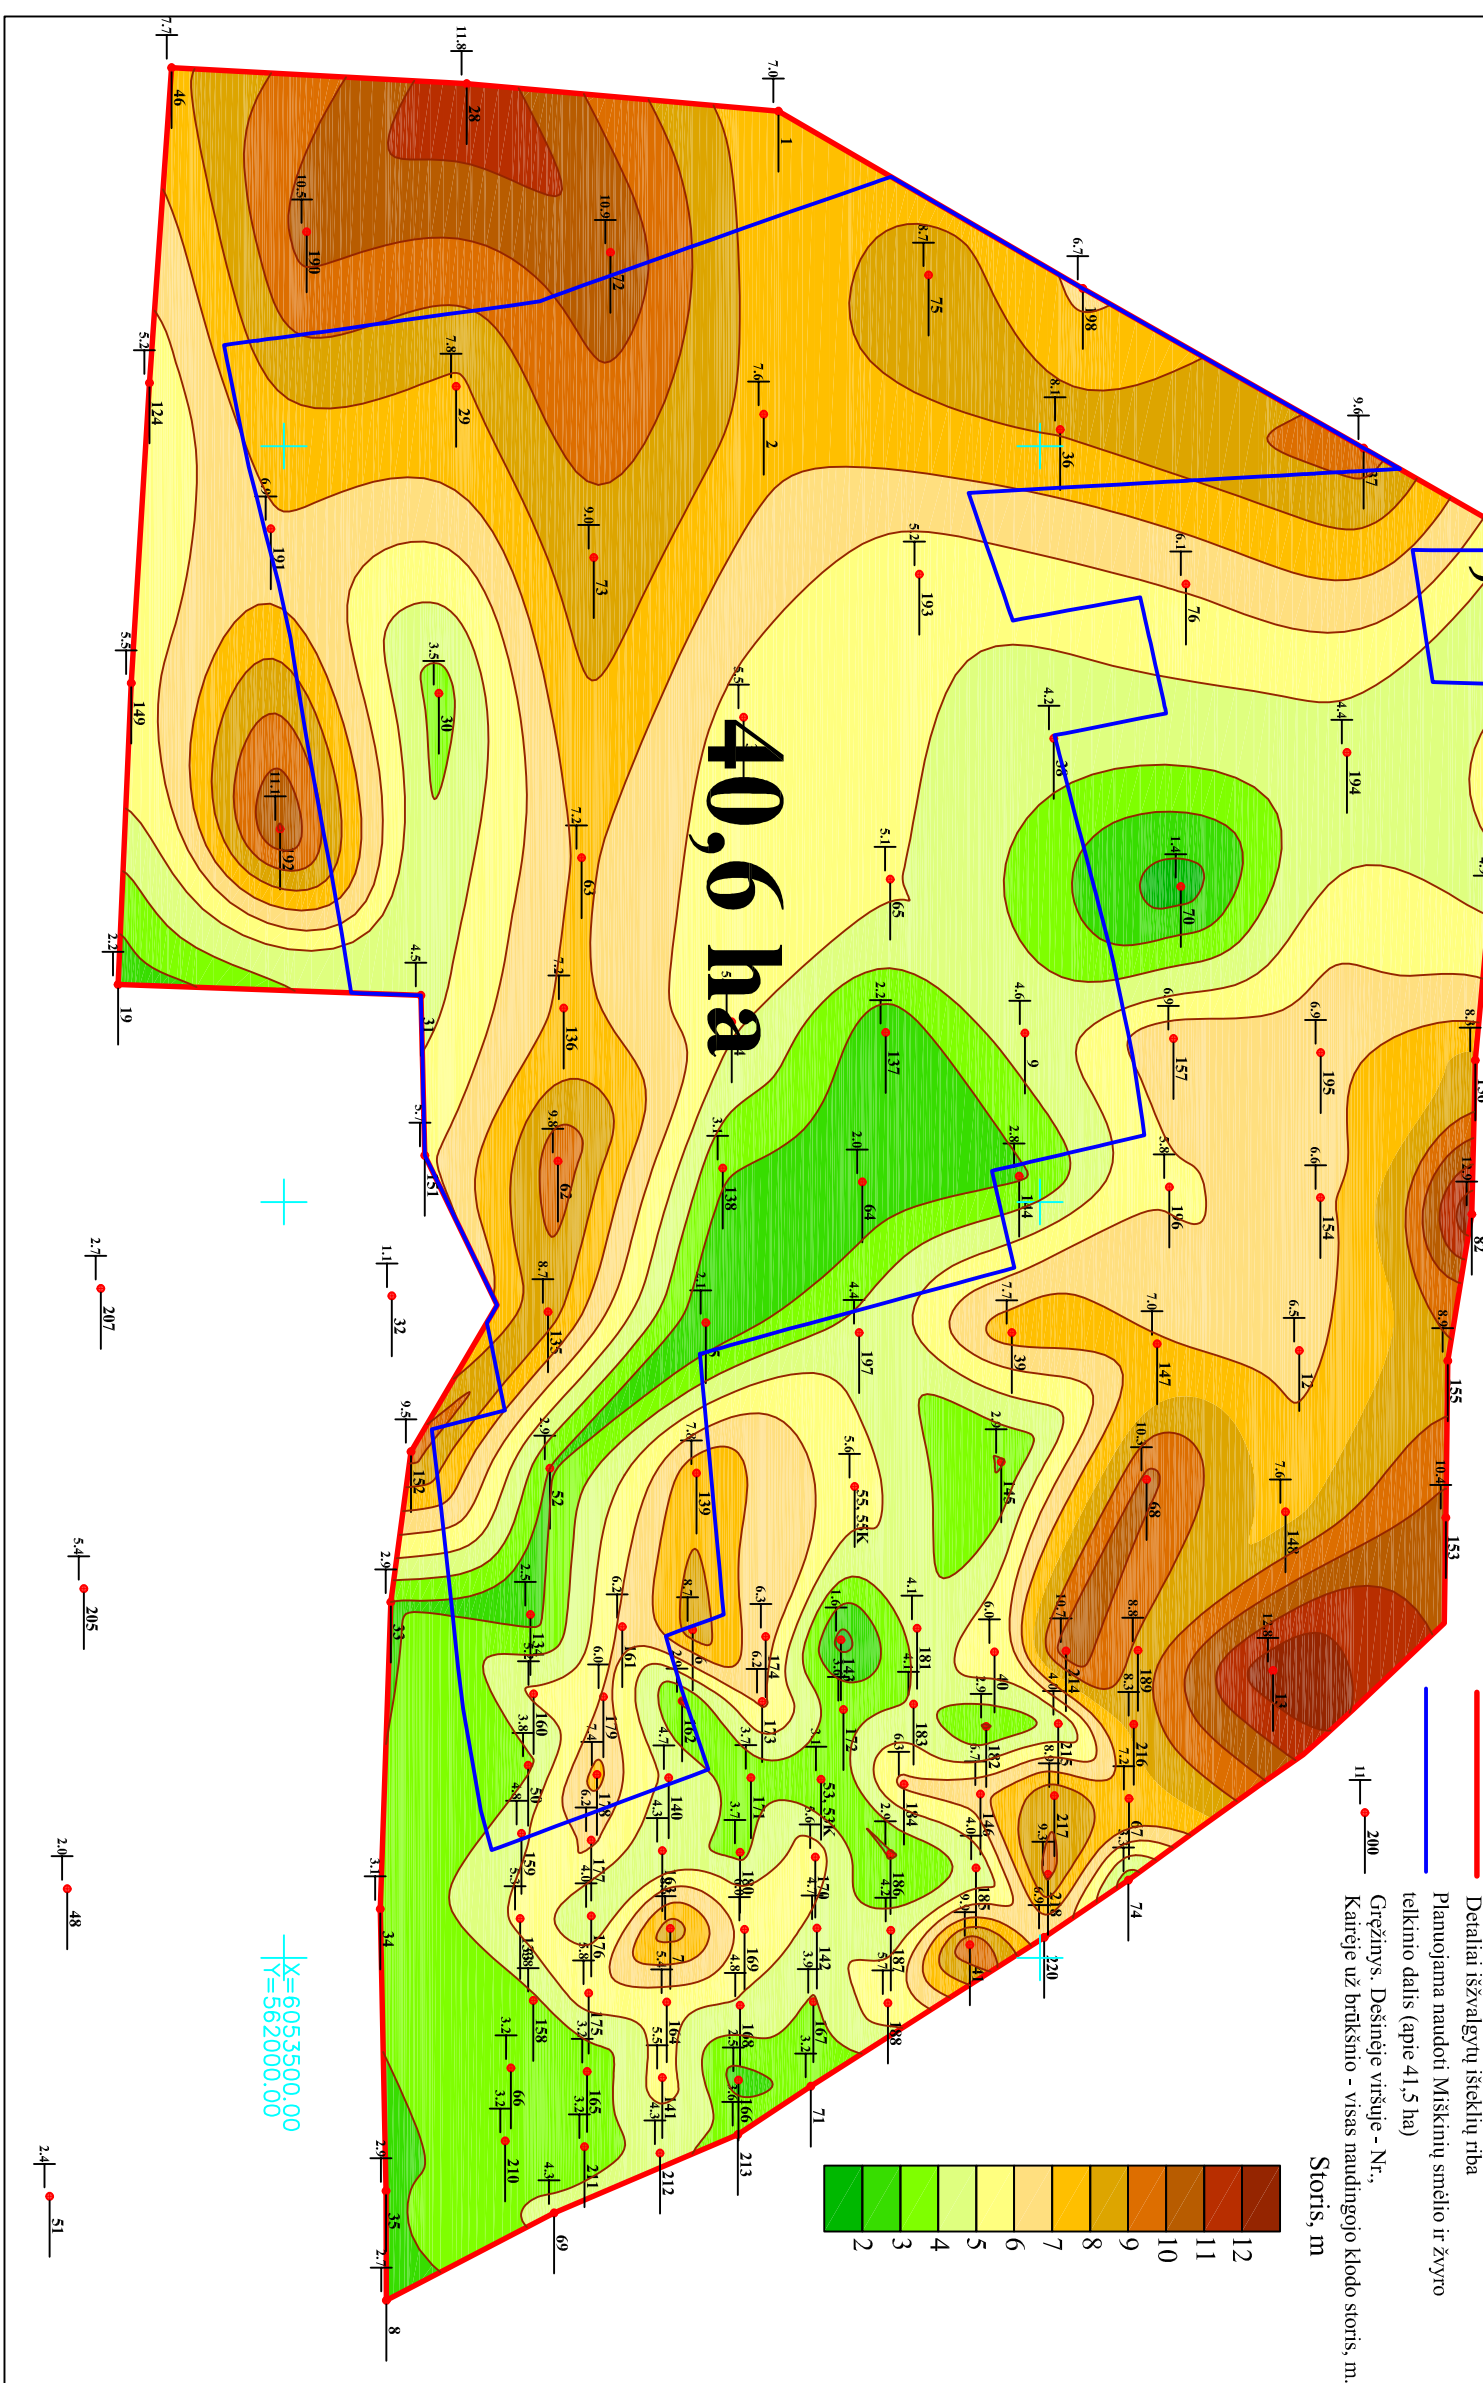

- Detalai išvalytių išteklių riba
- Planuojama naudoti Miškinių smėlio ir žvyro telkinio dalis (apie 41,5 ha)
- Grežinys. Dešinėje viršuje - Nr. Kairėje už brūkšnio - visas naudingojo klotdo storis, m.

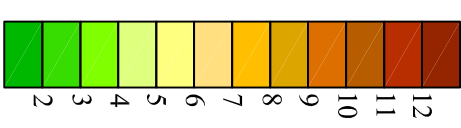

X=6055500,00
Y=562000,00



205

48

51