


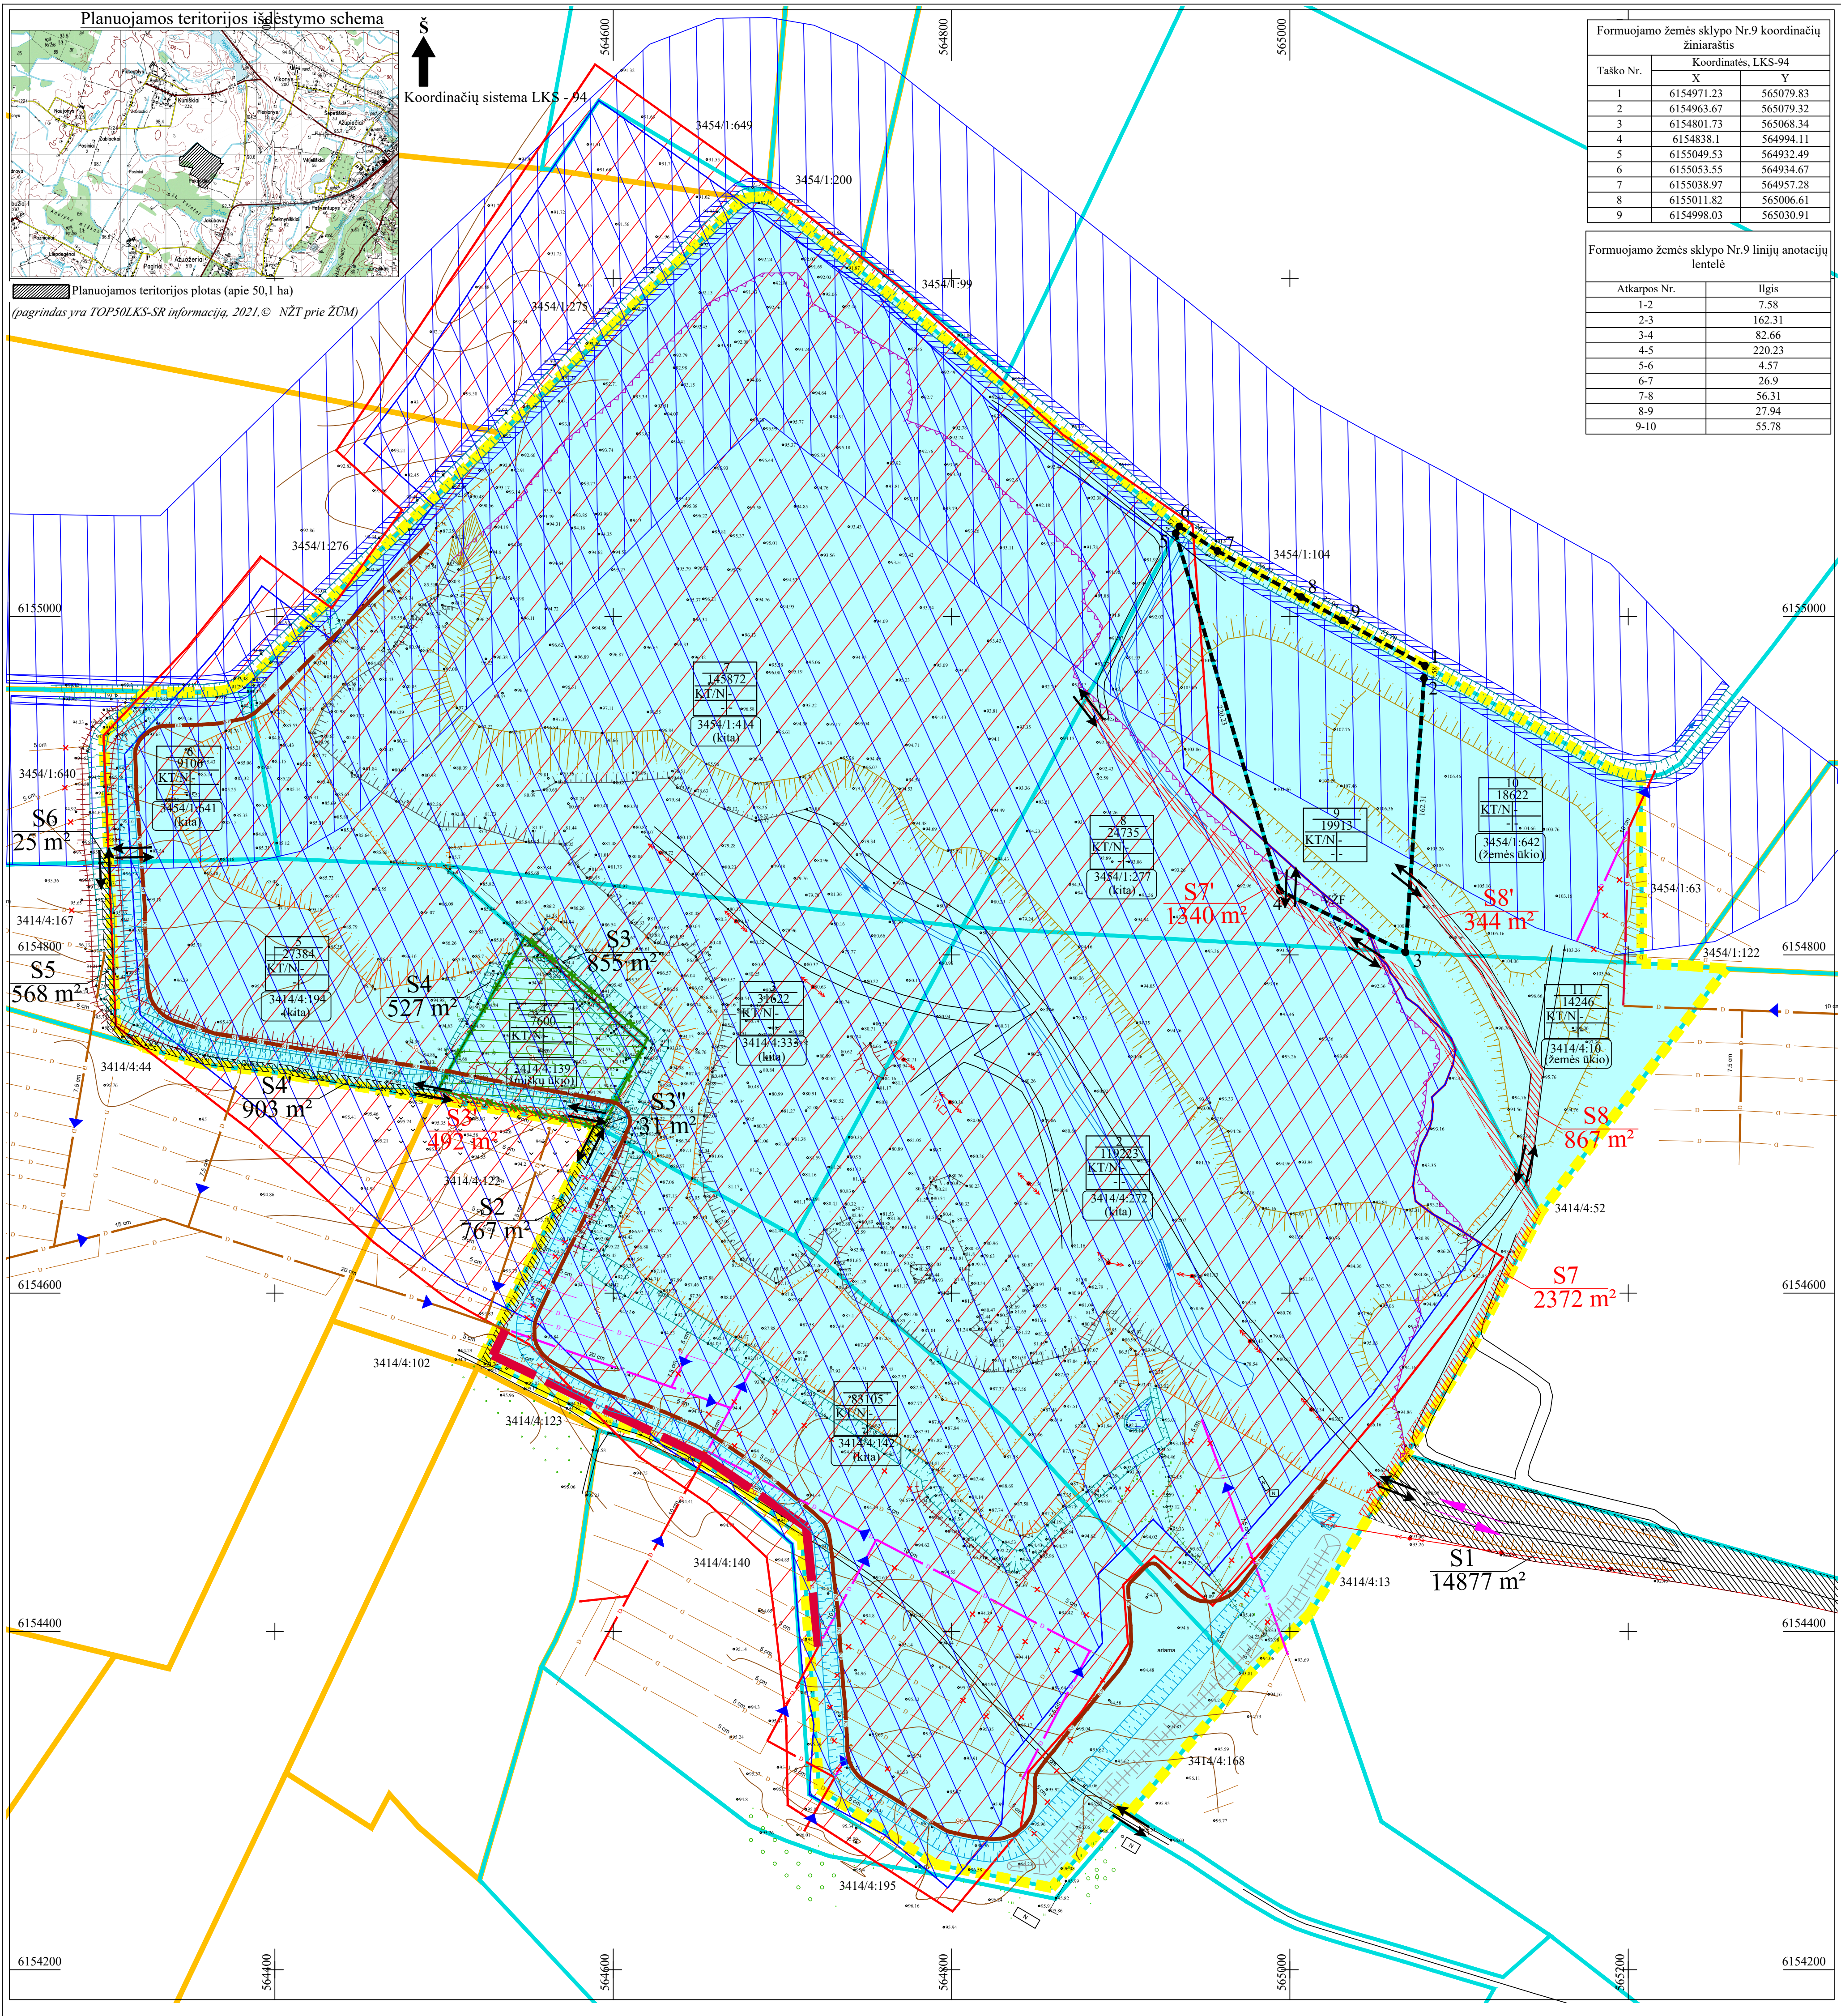

SPECIALIOJO PLANO TERITORIJOS NAUDOJIMO, TVARKYMO, APSAUGOS PRIEMONIŲ IR SĄLYGŲ APRĄŠOJOJE IŠKASYBOS LAIKOTARPIUI						SUTARTINIAI ŽENKLAI	
Teritorijos naudojimo, tvarkymo ir (ar) apsaugos režimai kasybos laikotarpiui						Teritorijos naudojimo, tvarkymo ir (ar) apsaugos režimai kasybos laikotarpiui	
Žemės sklypo Nr. (kadastrinis Nr. (esamiems sklypams))	Žemės sklypo plotas, m ²	Žemės sklypo pagrindinė naudojimo paskirtis	Žemės sklypo naudojimo būdas	Servitutų zonos (plotai), m ²	Specialiosios žemės naudojimo sąlygos	1 XXXX 1 2 3 4 Sklypo numeris Sklypo plotas (m ²) 1 - Pagrindinė žemės sklypo (ų) naudojimo paskirtis/ Žemės sklypo (ų) naudojimo būdas: KT - kitos paskirties žemė/ N - naudingųjų iškasenų teritorijos 2 - Pastatų aukštis, m: 3 - Užstatymo tankumas: 4 - Užstatymo intensyvumas: Teritorijos naudojimo būdas: naudingųjų iškasenų teritorijos	
1 (3414/4-142)	83105	kitą (KT)	naudingųjų iškasenų teritorijos (N)	Esamos: kelio servitutas (teisė važiuoti transporto priemonėmis, naudotis pėsčiųjų taku, vartoti galvijus (viešpataujantis, 214), 0,0767 ha, pažymėtas indeksu S2; Esamos (nenurodytas šio žemės sklypo NTR išraše): kelio servitutas (teisė važiuoti transporto priemonėmis, naudotis pėsčiųjų taku (viešpataujantis, 115), 1,4877 ha žemės sklype kad. Nr. 3414/0004-13, pažymėtas indeksu S1; Siltomos esant poreikiui: kelio servitutas (teisė važiuoti transporto priemonėmis, naudotis pėsčiųjų taku, vartoti galvijus (tamaujantis, 214), 0,2372 ha, pažymėtas indeksu S7	• Žemės gelmių išteklių telkiniai (VI skyrius, trylikasis skirsnis) - 6,6806 ha		
2 (3414/4-272)	119223	kitą (KT)	naudingųjų iškasenų teritorijos (N)	Siltomos esant poreikiui: kelio servitutas (teisė važiuoti transporto priemonėmis, naudotis pėsčiųjų taku, vartoti galvijus (tamaujantis, 214), 0,0767 ha žemės sklype kad. Nr. 3414/4-142, pažymėtas indeksu S2; Siltoma perkelti: kelio servitutas (teisė važiuoti transporto priemonėmis, naudotis pėsčiųjų taku, vartoti galvijus (tamaujantis, 214), 0,0855 ha, pažymėtas indeksu S3; 0,0492 ha žemės sklypo Nr.4 (kad. Nr. 3414/0004-139), pažymėtas indeksu S3	• Žemės gelmių išteklių telkiniai (VI skyrius, trylikasis skirsnis) - 10,0426 ha		
3 (3414/4-333)	31622	kitą (KT)	naudingųjų iškasenų teritorijos (N)	Esamos (nenurodytas šio žemės sklypo NTR išraše): kelio servitutas (teisė važiuoti transporto priemonėmis, naudotis pėsčiųjų taku, vartoti galvijus (viešpataujantis, 114), 0,0767 ha žemės sklype kad. Nr. 3414/4-142, pažymėtas indeksu S2; Siltoma perkelti: kelio servitutas (teisė važiuoti transporto priemonėmis, naudotis pėsčiųjų taku, vartoti galvijus (tamaujantis, 214), 0,0855 ha, pažymėtas indeksu S3; 0,0492 ha žemės sklypo Nr.4 (kad. Nr. 3414/0004-139), pažymėtas indeksu S3	• Žemės gelmių išteklių telkiniai (VI skyrius, trylikasis skirsnis) - 3,622 ha		
4 (3414/4-139)	7600	kitą (KT)	naudingųjų iškasenų teritorijos (N)	Esami (nenurodyti šio žemės sklypo NTR išraše): kelio servitutas (teisė važiuoti transporto priemonėmis, naudotis pėsčiųjų taku, vartoti galvijus (viešpataujantis, 114): -0,0767 ha žemės sklype Nr.1 (kad. Nr.3414/4-142), pažymėtas indeksu S2, -0,0031 ha žemės sklype Nr.3 (kad. Nr. 3414/0004-333), pažymėtas indeksu S3". Siltomos: kelio servitutas (teisė važiuoti transporto priemonėmis, naudotis pėsčiųjų taku, vartoti galvijus (tamaujantis, 214), 0,0492 ha, pažymėtas indeksu S3"	• Žemės gelmių išteklių telkiniai (VI skyrius, trylikasis skirsnis) - 0,7600 ha		
5 (3414/4-194)	27384	kitą (KT)	naudingųjų iškasenų teritorijos (N)	Esami (nenurodyti šio žemės sklypo NTR išraše): kelio servitutas (teisė važiuoti transporto priemonėmis, naudotis pėsčiųjų taku, vartoti galvijus (viešpataujantis, 114): -0,0767 ha žemės sklype Nr.1 (kad. Nr.3414/4-142), pažymėtas indeksu S2, -0,0031 ha žemės sklype Nr.3 (kad. Nr. 3414/0004-333), pažymėtas indeksu S3". Siltomos: kelio servitutas (teisė važiuoti transporto priemonėmis, naudotis pėsčiųjų taku, vartoti galvijus (tamaujantis, 214), 0,0492 ha, pažymėtas indeksu S3"	• Žemės gelmių išteklių telkiniai (VI skyrius, trylikasis skirsnis) - 2,5609 ha • Paviršinių vandens telkinių apsaugos zonos (VI skyrius, septyntasis skirsnis) - 0,0317 ha		
6 (3454/1-641)	9106	kitą (KT)	naudingųjų iškasenų teritorijos (N)	Esami (nenurodyti šio žemės sklypo NTR išraše): kelio servitutas (teisė važiuoti transporto priemonėmis, naudotis pėsčiųjų taku, vartoti galvijus (viešpataujantis, 114): -0,0767 ha žemės sklype Nr.1 (kad. Nr.3414/4-142), pažymėtas indeksu S2, -0,0031 ha žemės sklype Nr.3 (kad. Nr. 3414/0004-333), pažymėtas indeksu S3". Siltomos: kelio servitutas (teisė važiuoti transporto priemonėmis, naudotis pėsčiųjų taku, vartoti galvijus (tamaujantis, 214), 0,0492 ha, pažymėtas indeksu S3"	• Paviršiniai vandens telkiniai (VI skyrius, šeštasis skirsnis) - 0,0238 ha • Paviršinių vandens telkinių apsaugos zonos (VI skyrius, septyntasis skirsnis) - 0,8517 ha • Paviršinių vandens telkinių pakantės apsaugos juostos (VI skyrius, aštuntasis skirsnis) - 0,0347 ha • Žemės gelmių išteklių telkiniai (VI skyrius, trylikasis skirsnis) - 0,7572 ha		
7 (3454/1-414)	145872	kitą (KT)	naudingųjų iškasenų teritorijos (N)	Esamos (nenurodytas šio žemės sklypo NTR išraše): kelio servitutas (teisė važiuoti transporto priemonėmis, naudotis pėsčiųjų taku (viešpataujantis, 115), 1,4877 ha žemės sklype kad. Nr. 3414/0004-13, pažymėtas indeksu S1. Siltomos esant poreikiui: kelio servitutas (teisė važiuoti transporto priemonėmis, naudotis pėsčiųjų taku, vartoti galvijus (viešpataujantis, 114): -0,2372 ha žemės sklype Nr.2 (kad. Nr. 3414/0004-272), pažymėtas indeksu S7, -0,1340 ha žemės sklype Nr.8 (kad. Nr. 3454/0001-277), pažymėtas indeksu S7". Esamos (nenurodytas šio žemės sklypo NTR išraše): kelio servitutas (teisė važiuoti transporto priemonėmis, naudotis pėsčiųjų taku (viešpataujantis, 115), 1,4877 ha žemės sklype kad. Nr. 3414/0004-13, pažymėtas indeksu S1. Siltomos esant poreikiui: kelio servitutas (teisė važiuoti transporto priemonėmis, naudotis pėsčiųjų taku, vartoti galvijus (viešpataujantis, 114): -0,0344 ha, pažymėtas indeksu S8', žemės sklype kad. Nr. 3454/1-642, -0,0867 ha, pažymėtas indeksu S8, žemės sklype kad. Nr. 3414/4-10, -0,2372 ha, pažymėtas indeksu S7, žemės sklype kad. Nr. 3414/4-272	• Paviršiniai vandens telkiniai (VI skyrius, šeštasis skirsnis) - 0,5217 ha • Paviršinių vandens telkinių apsaugos zonos (VI skyrius, septyntasis skirsnis) - 6,5084 ha • Paviršinių vandens telkinių pakantės apsaugos juostos (VI skyrius, aštuntasis skirsnis) - 0,3648 ha • Žemės gelmių išteklių telkiniai (VI skyrius, trylikasis skirsnis) - 14,1222 ha		
8 (3454/1-277)	24735	kitą (KT)	naudingųjų iškasenų teritorijos (N)	Esamos (nenurodytas šio žemės sklypo NTR išraše): kelio servitutas (teisė važiuoti transporto priemonėmis, naudotis pėsčiųjų taku (viešpataujantis, 115), 1,4877 ha žemės sklype kad. Nr. 3414/0004-13, pažymėtas indeksu S1. Siltomos esant poreikiui: kelio servitutas (teisė važiuoti transporto priemonėmis, naudotis pėsčiųjų taku, vartoti galvijus (viešpataujantis, 114): -0,2372 ha žemės sklype Nr.2 (kad. Nr. 3414/0004-272), pažymėtas indeksu S7, -0,1340 ha žemės sklype Nr.8 (kad. Nr. 3454/0001-277), pažymėtas indeksu S7". Esamos (nenurodytas šio žemės sklypo NTR išraše): kelio servitutas (teisė važiuoti transporto priemonėmis, naudotis pėsčiųjų taku (viešpataujantis, 115), 1,4877 ha žemės sklype kad. Nr. 3414/0004-13, pažymėtas indeksu S1. Siltomos esant poreikiui: kelio servitutas (teisė važiuoti transporto priemonėmis, naudotis pėsčiųjų taku, vartoti galvijus (viešpataujantis, 114): -0,0344 ha, pažymėtas indeksu S8', žemės sklype kad. Nr. 3454/1-642, -0,0867 ha, pažymėtas indeksu S8, žemės sklype kad. Nr. 3414/4-10, -0,2372 ha, pažymėtas indeksu S7, žemės sklype kad. Nr. 3414/4-272	• Paviršinių vandens telkinių apsaugos zonos (VI skyrius, septyntasis skirsnis) - 0,0007 ha • Žemės gelmių išteklių telkiniai (VI skyrius, trylikasis skirsnis) - 2,1076 ha		
9	19913	kitą (KT)	naudingųjų iškasenų teritorijos (N)	Esamos (nenurodytas šio žemės sklypo NTR išraše): kelio servitutas (teisė važiuoti transporto priemonėmis, naudotis pėsčiųjų taku (viešpataujantis, 115), 1,4877 ha žemės sklype kad. Nr. 3414/0004-13, pažymėtas indeksu S1. Siltomos esant poreikiui: kelio servitutas (teisė važiuoti transporto priemonėmis, naudotis pėsčiųjų taku, vartoti galvijus (viešpataujantis, 114): -0,0344 ha, pažymėtas indeksu S8', žemės sklype kad. Nr. 3454/1-642, -0,0867 ha, pažymėtas indeksu S8, žemės sklype kad. Nr. 3414/4-10, -0,2372 ha, pažymėtas indeksu S7, žemės sklype kad. Nr. 3414/4-272	• Paviršiniai vandens telkiniai (VI skyrius, šeštasis skirsnis) - 0,0592 ha • Paviršinių vandens telkinių apsaugos zonos (VI skyrius, septyntasis skirsnis) - 1,3924 ha • Paviršinių vandens telkinių pakantės apsaugos juostos (VI skyrius, aštuntasis skirsnis) - 0,0720 ha		
10 (3454/1-642)	18622	kitą (KT)	naudingųjų iškasenų teritorijos (N)	Esamos (nenurodytas šio žemės sklypo NTR išraše): kelio servitutas (teisė važiuoti transporto priemonėmis, naudotis pėsčiųjų taku (viešpataujantis, 115), 1,4877 ha žemės sklype kad. Nr. 3414/0004-13, pažymėtas indeksu S1. Siltomos esant poreikiui: kelio servitutas (teisė važiuoti transporto priemonėmis, naudotis pėsčiųjų taku, vartoti galvijus (viešpataujantis, 114): -0,0344 ha, pažymėtas indeksu S8', žemės sklype kad. Nr. 3454/1-642, -0,0867 ha, pažymėtas indeksu S8, žemės sklype kad. Nr. 3414/4-10, -0,2372 ha, pažymėtas indeksu S7, žemės sklype kad. Nr. 3414/4-272	• Paviršiniai vandens telkiniai (VI skyrius, šeštasis skirsnis) - 0,0592 ha • Paviršinių vandens telkinių apsaugos zonos (VI skyrius, septyntasis skirsnis) - 1,3924 ha • Paviršinių vandens telkinių pakantės apsaugos juostos (VI skyrius, aštuntasis skirsnis) - 0,0720 ha		
11 (3414/4-10)	14246	kitą (KT)	naudingųjų iškasenų teritorijos (N)	Esamos (nenurodytas šio žemės sklypo NTR išraše): kelio servitutas (teisė važiuoti transporto priemonėmis, naudotis pėsčiųjų taku (viešpataujantis, 115), 1,4877 ha žemės sklype kad. Nr. 3414/0004-13, pažymėtas indeksu S1. Siltomos esant poreikiui: kelio servitutas (teisė važiuoti transporto priemonėmis, naudotis pėsčiųjų taku, vartoti galvijus (viešpataujantis, 114): -0,0344 ha, pažymėtas indeksu S8', žemės sklype kad. Nr. 3454/1-642, -0,0867 ha, pažymėtas indeksu S8, žemės sklype kad. Nr. 3414/4-10, -0,2372 ha, pažymėtas indeksu S7, žemės sklype kad. Nr. 3414/4-272	• Paviršiniai vandens telkiniai (VI skyrius, šeštasis skirsnis) - 0,0592 ha • Paviršinių vandens telkinių apsaugos zonos (VI skyrius, septyntasis skirsnis) - 1,3924 ha • Paviršinių vandens telkinių pakantės apsaugos juostos (VI skyrius, aštuntasis skirsnis) - 0,0720 ha		

PASTABOS:

- Planuojama teritorija apima Anykščių r. sav., Anykščių sen., Plienionių k. Šeimyniškių k., Zablackų k., žemės sklypus kad. Nr. 3414/0004-142, 3414/0004-272, 3414/0004-333, 3414/0004-139, 3414/0004-194, 3454/0001-641, 3454/0001-414, 3454/0001-277, 3454/0001-642, 3414/0004-10, valstybinę žemę tarp žemės sklypų kad. Nr. 3454/0001-104, 3454/0001-277, 3454/0001-642.
- Žemės sklypų ir žemės naudojimo apribojimų plotus ir geometrinių tikslinių geodezinių matavimų metu.
- Išskleptavus išteklius ir įvykdžius numatomas reiklų darbus planuojamoje teritorijoje bus suformuotas vienas dirbtinis vandens telkinys. Preliminarus jo plotas ir konfigūracija yra pateikti 19 brėžinyje. Tikslūs plotai ir konfigūracija bus nustatyti atlikus išskleptavimo telkinio (dailes) markšedimerius ir žemės sklypo (ų) kadastrinius matavimus.
- Atlikus planuojamos teritorijos reiklų darbus planuojamos teritorijos žemės sklypų ribos ir plotai, kampinių taškų koordinatės nekeičiamos, tačiau keičiami privalomieji reikalavimai ir taikomos specialios žemės naudojimo sąlygos:
 - pagrindinė žemės naudojimo paskirtis vadovaujantis Anykščių rajono bendrojo plano sprendimais, įvertinus liokaninį kasybos poveikį aplinkai, baigus naudingosios iškasenos eksploatavimą keičiama į žemės ūkio (Z), galimi žemės naudojimo būdai - specializuoti sodininkystės, gėlininkystės, šilnamų, medelynų ir kitų specializuotų ūkių (Z2), rekreacinio naudojimo žemės sklypai (Z3) arba kitų žemės ūkio paskirties žemės sklypai (Z4),
 - pastatų statyba, aukštis, užstatymo tankumas bei intensyvumas turi būti nustatomi vadovaujantis reiklų darbus atlikimo momentu galiojančiais teisės aktais reglamentuojančiais statybas pasirinkto žemės naudojimo būdo žemėje bei atsižvelgiant į numatytus Anykščių rajono savivaldybės teritorijos bendrojo plano sprendinius; ir
 - naikinamas apribojimas: žemės gelmių išteklių telkiniai (VI skyrius, trylikasis skirsnis);
 - tikslinami apribojimai: paviršiniai vandens telkiniai (VI skyrius, šeštasis skirsnis), paviršinių vandens telkinių apsaugos zonos (VI skyrius, septyntasis skirsnis), paviršinių vandens telkinių pakantės apsaugos juostos (VI skyrius, aštuntasis skirsnis) - pagal suformuoto dirbtinio paviršinio vandens telkinio morfometrinis parametrai ir aktualūs teisės aktus reiklų darbus atlikimo momentu.

VISOS PROCEDŪROS ATLIKTOS TERITORIJŲ PLANAVIMO DOKUMENTŲ RENGIMO INFORMACINĖJE SISTEMOJE (PASLAUGOS NR.S-VT-34-22-1050).

PATVIRTINTA:
Lietuvos Geologijos tarnyba prie AM

	PLANAVIMO ORGANIZATORIS: AB „Anykščių kvarcas“, j.m. k. 154111464, Troškelių g. 5, LT-29100 Anykščiai, tel. +370 381 59552, el.p. info@akvarcas.lt	OBJEKTAS: ANYKŠČIŲ RAJONO ANYKŠČIŲ TELKINIO (VI-1 SKLYPO KVARCINIO MONOMINERALINIO SMĖLO IŠTEKLIO NAUDOJIMO PLANŲ KĖTIMAS
	PLANAVIMO BENDGĖJAUS: UAB „GI MAGMA“, j.m. k. 121428749, Vilniaus g. 18, LT-10402 Vilnius, tel. +370 7 218178, fax. +370 7 214455, el.p. gimgama@gmail.com	ETAPAS: SPECIALIOJO PLANO RENGIMO STADIJA: SPRENDINIŲ KONKRETIZAVIMAS
Brėžinys Nr.	4	
Mastelis	M 1:2 000	PAGRINDINIS BRĖŽINYS
PV (Nr. TPV 0002)	Tatjana Kuzaviniene	Lapas Lapų
		2023 1 1